



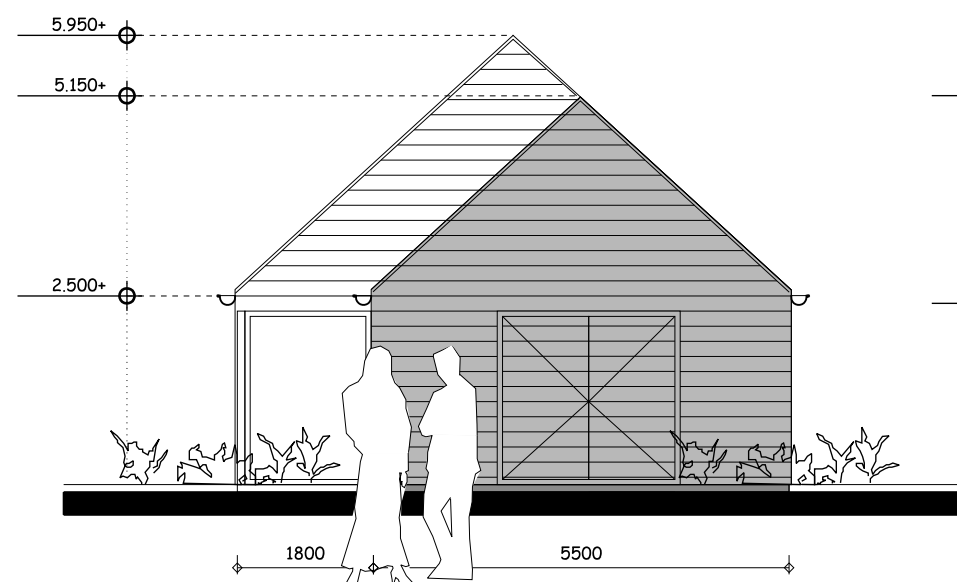


VOERGEVEL (NOORD-OOST)

HOUTEN GEVELBEKLEDING DIENT TE VOLDOEN AAN
BOUWBESLUIT AFD. 2.8 EN 2.9 + BRANDKLASSE: D

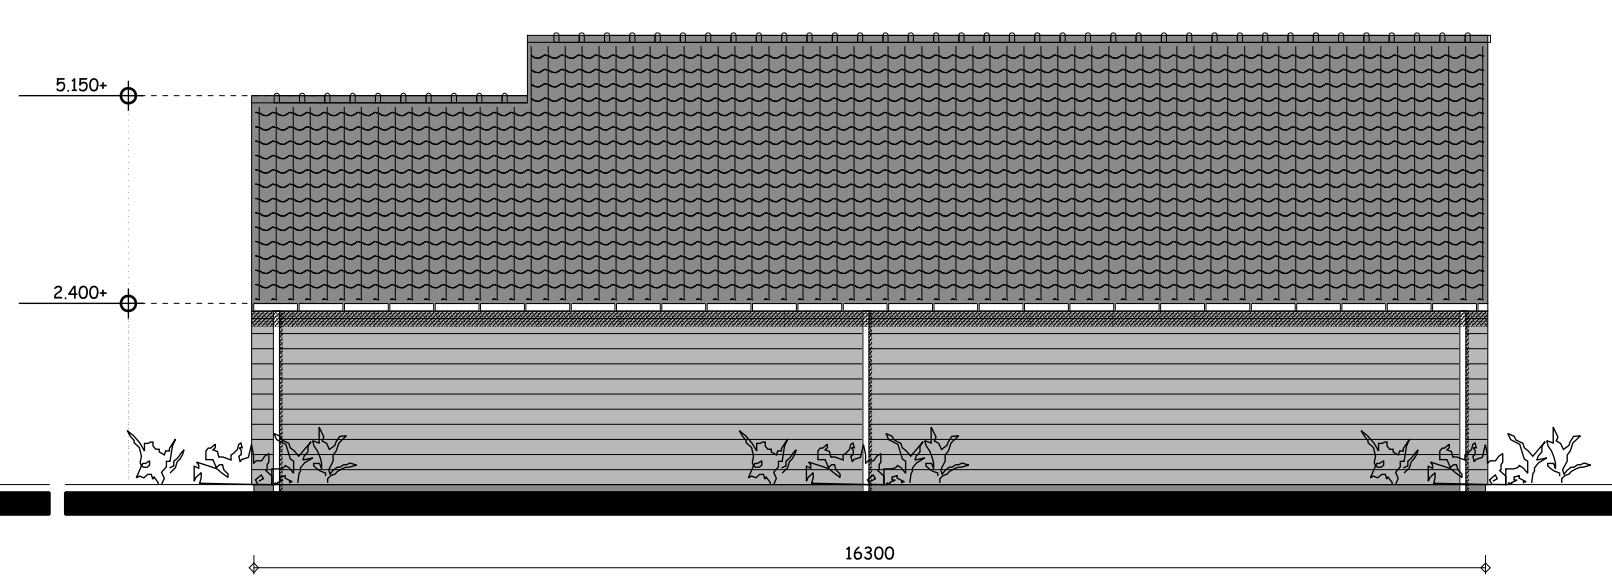


RECHTER ZIJGEVEL (NOORD-WEST)

HOUTEN GEVELBEKLEDING DIENT TE VOLDOEN AAN
BOUWBESLUIT AFD. 2.8 EN 2.9 + BRANDKLASSE: D

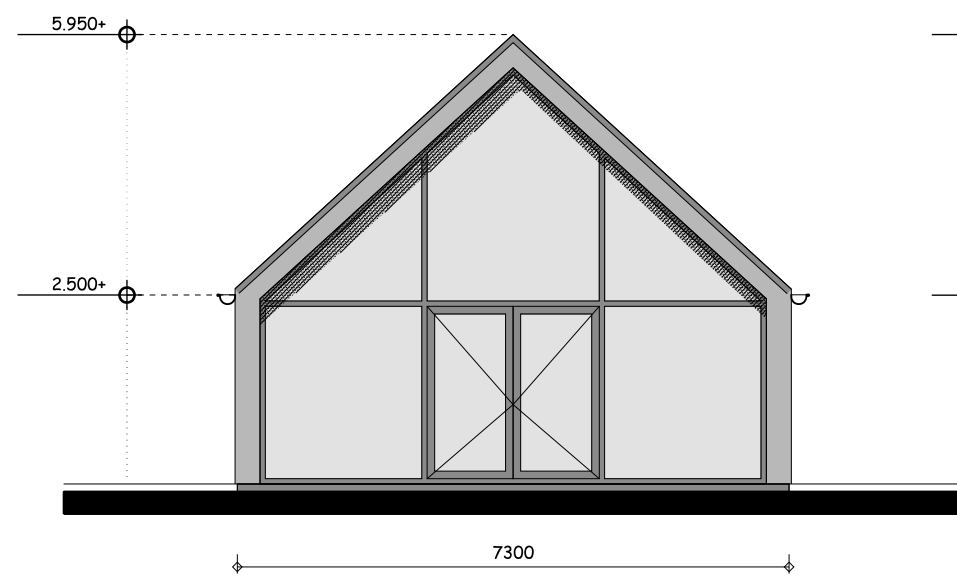


ACHTERGEVEL (ZUID-WEST)

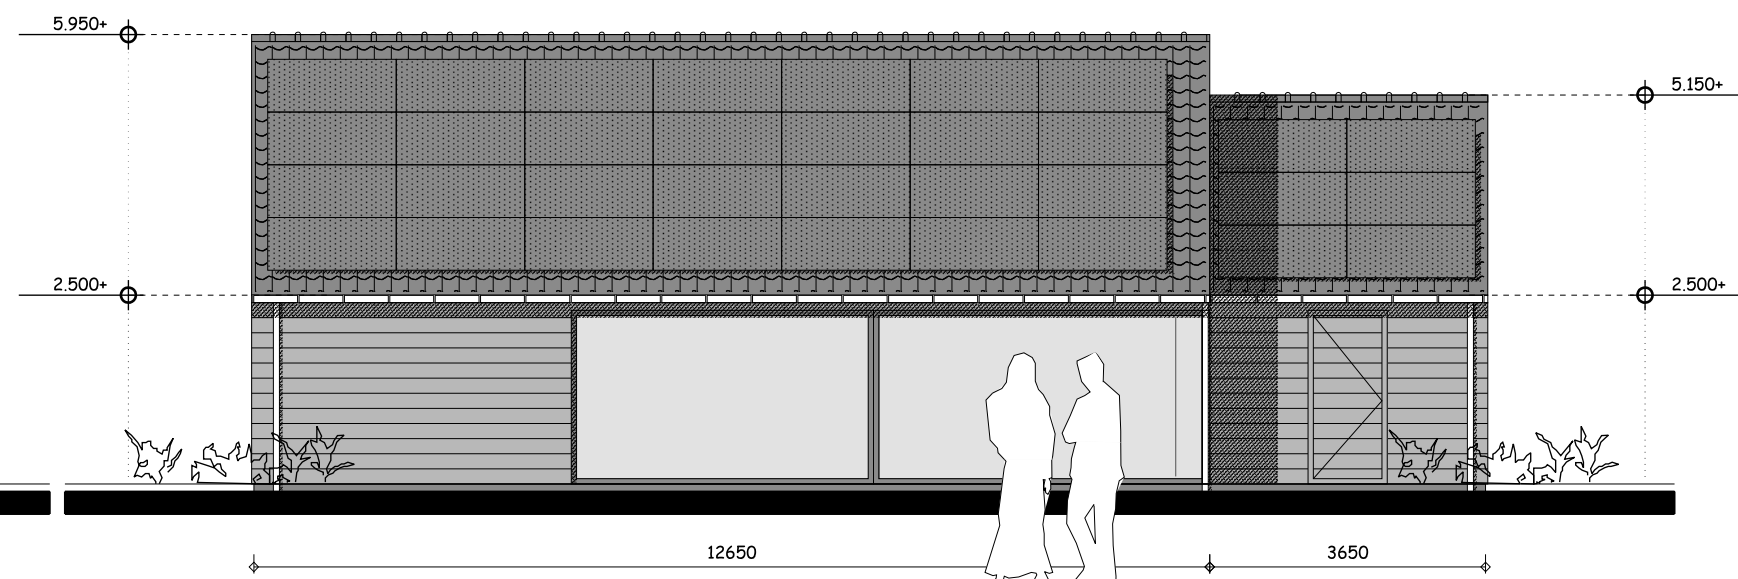


LINKER ZIJGEVEL (ZUID-OOST)

DAKVLAK VOORZIEN VAN PV-PANELEN
HOUTEN GEVELBEKLEDING DIENT TE VOLDOEN AAN
BOUWBESLUIT AFD. 2.8 EN 2.9 + BRANDKLASSE: D

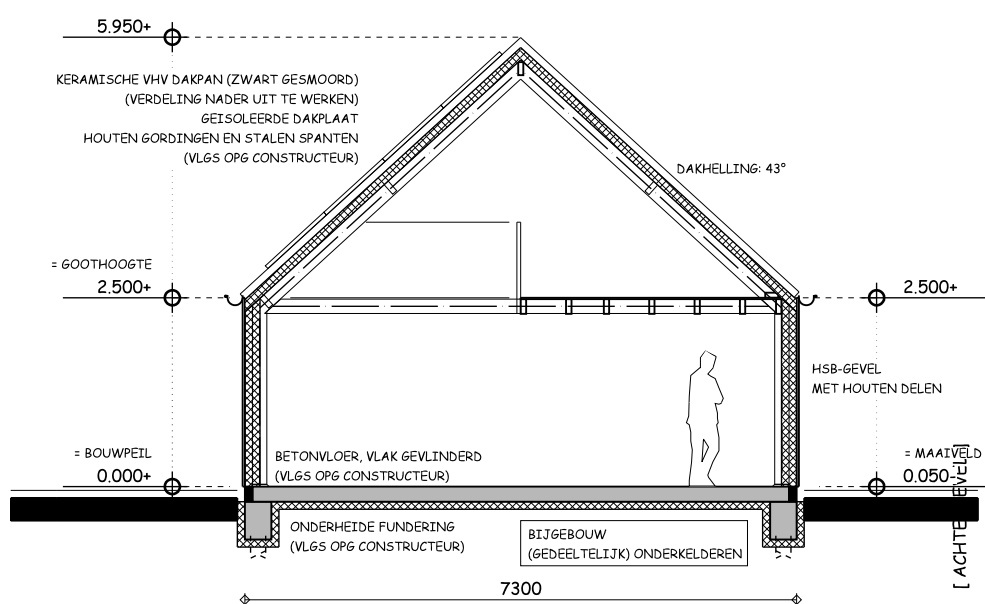

DOORSNEDE

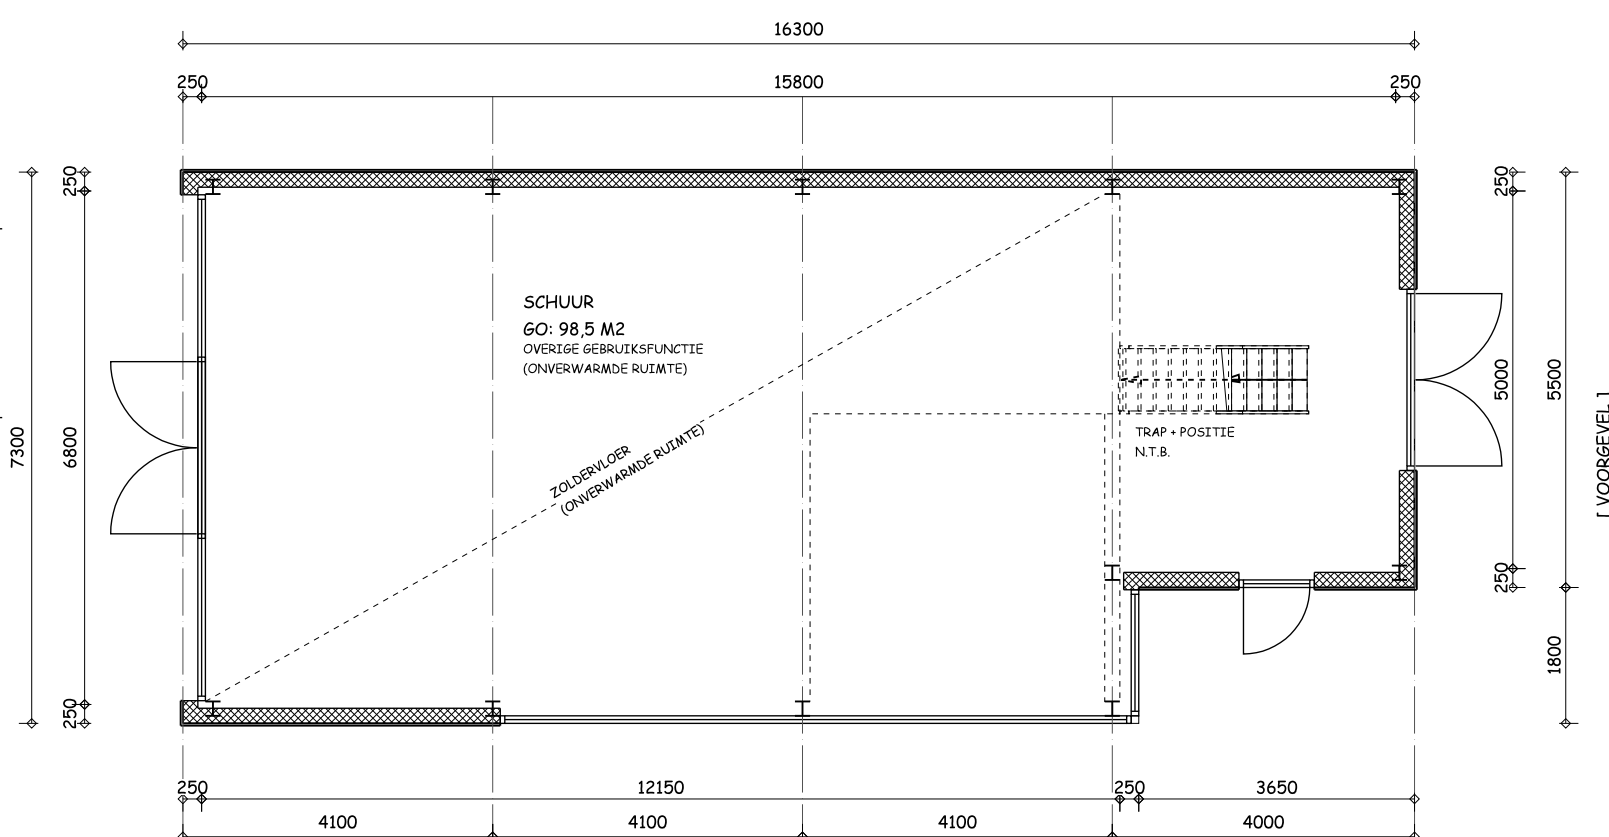

PLATTEGROND


MATERIAAL EN KLEURGEBRUIK:

GEVELS:	HOUTEN POTDEKSELWERK	ZWART
RAAM- EN DEURKOZIJNEN:	HARDHOUT	ANTRACIET
DAKBEDEKKING:	OVH DAKPANNEN	ANTRACIET / ZWART

NIET VOOR UITVOERING

DEZE TEKENING IS UITSLUITEND BEDOELD VOOR HET AANVRAGEN VAN EEN OMGEVINGSVERGUNNING.
VOOR UITVOERING VAN WERKZAAMHEDEN ZIJN MEER GEGEVENS EN VOORBEREIDINGEN NODIG.

ALLE BETON-, HOUT-, STEEN-, EN STAALCONSTRUCTIES UITVOEREN CONFORM OPGAVE CONSTRUCTEUR.

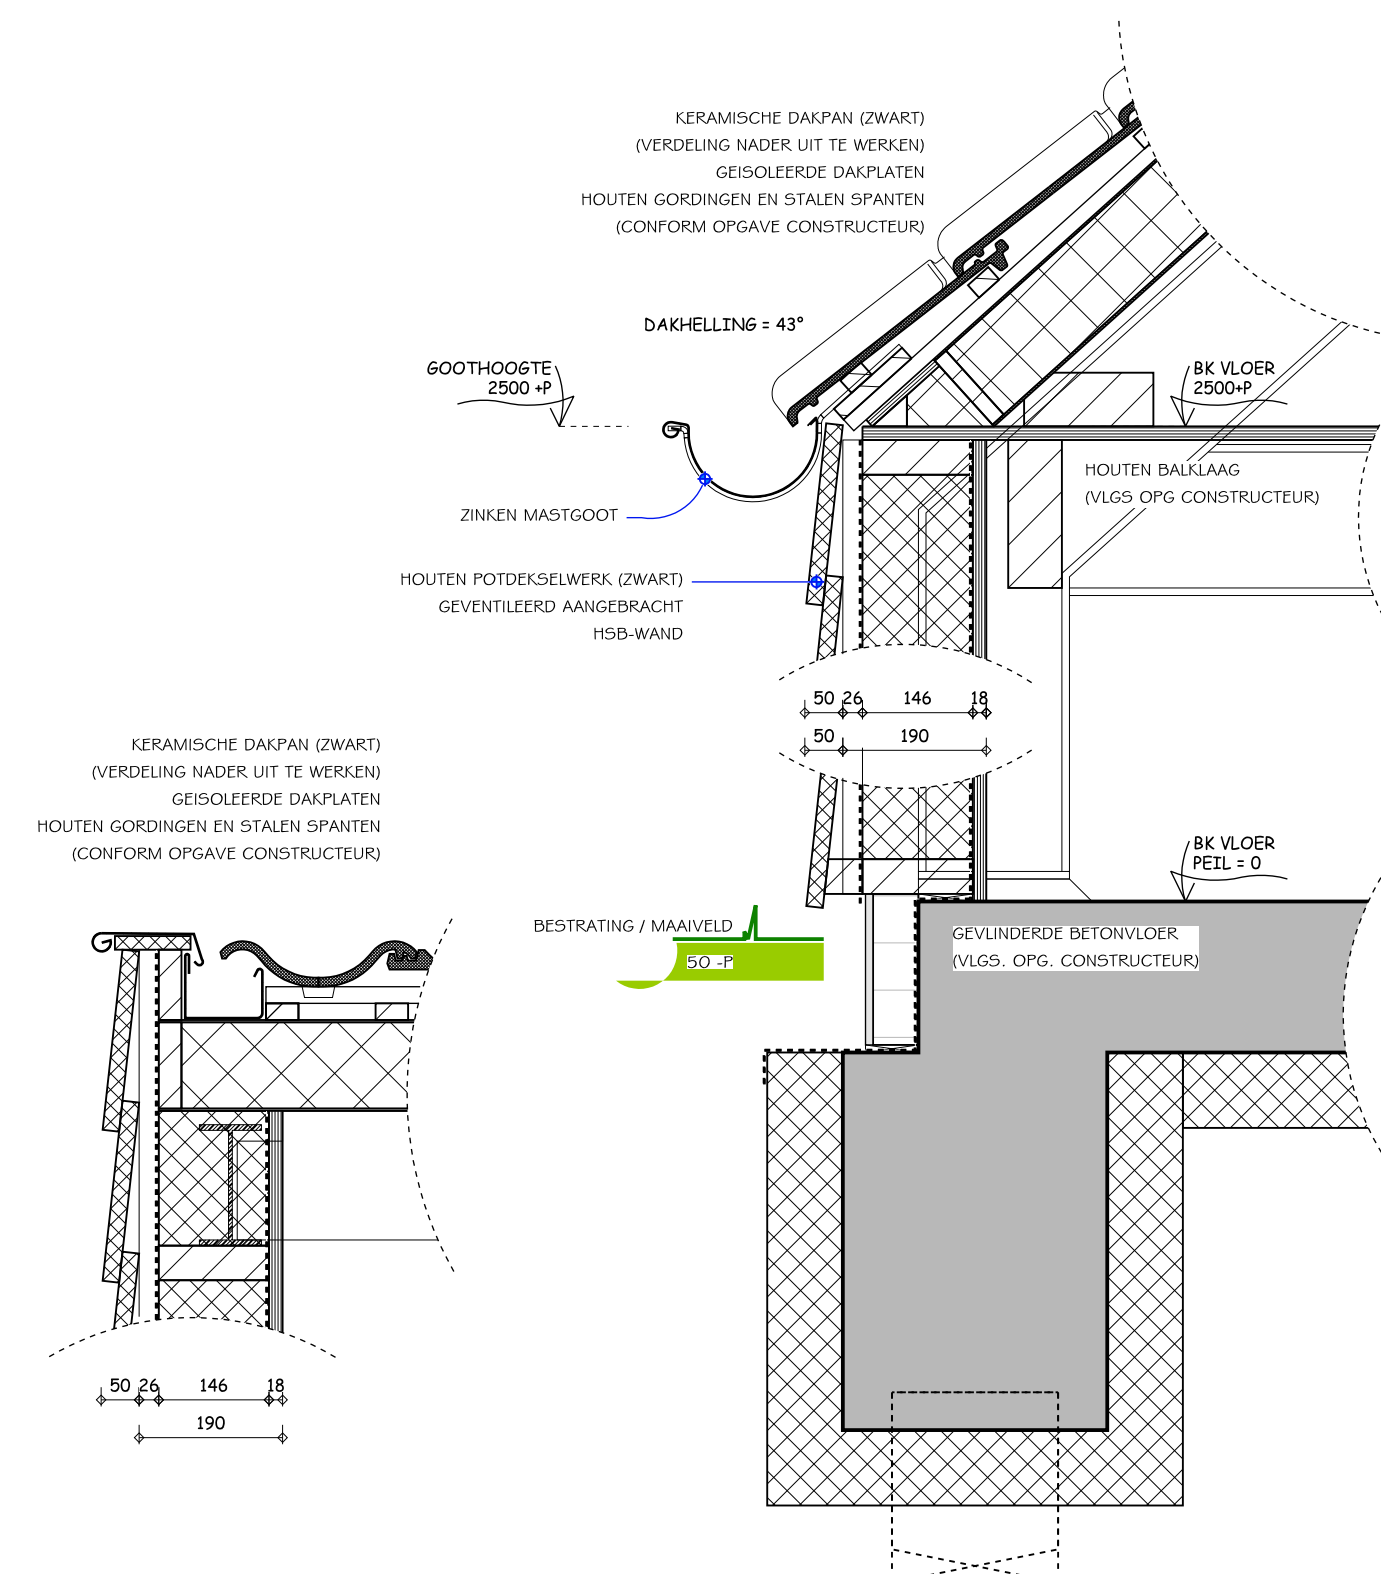

IN SAMENWERKING MET:

LENTA
ARCHITECTEN
ARTISTIEKE VRIENDENKERS

MATEN IN HET WERK TE CONTROLEREN

LANGERAK
Teken- & Adviesbureau

Tolstraat 28A
4231 BC Meerkerk
T: (0183) 745970
E: info@langerakadvies.nl

Project: Nieuwbouw woning en bijgebouw
na sloop bestaande bebouwing
Zouwendijk 1.1 te Ameide
OVERZICHTSTEKING - BIJGEBOUW

Onderdeel:

Opdrachtgever: Fam. A. de Groot
Lange Bogerd 5
4235 AA
Tienhoven aan de Lek

formaat: A2
getekend: IK
schaal: 1:100
werknr: 191216gr
blad: D0-03a

datum: 28-12-2020
wijziging a: 19-02-2021
wijziging b:
wijziging c:
wijziging d:
wijziging e:
wijziging f: