



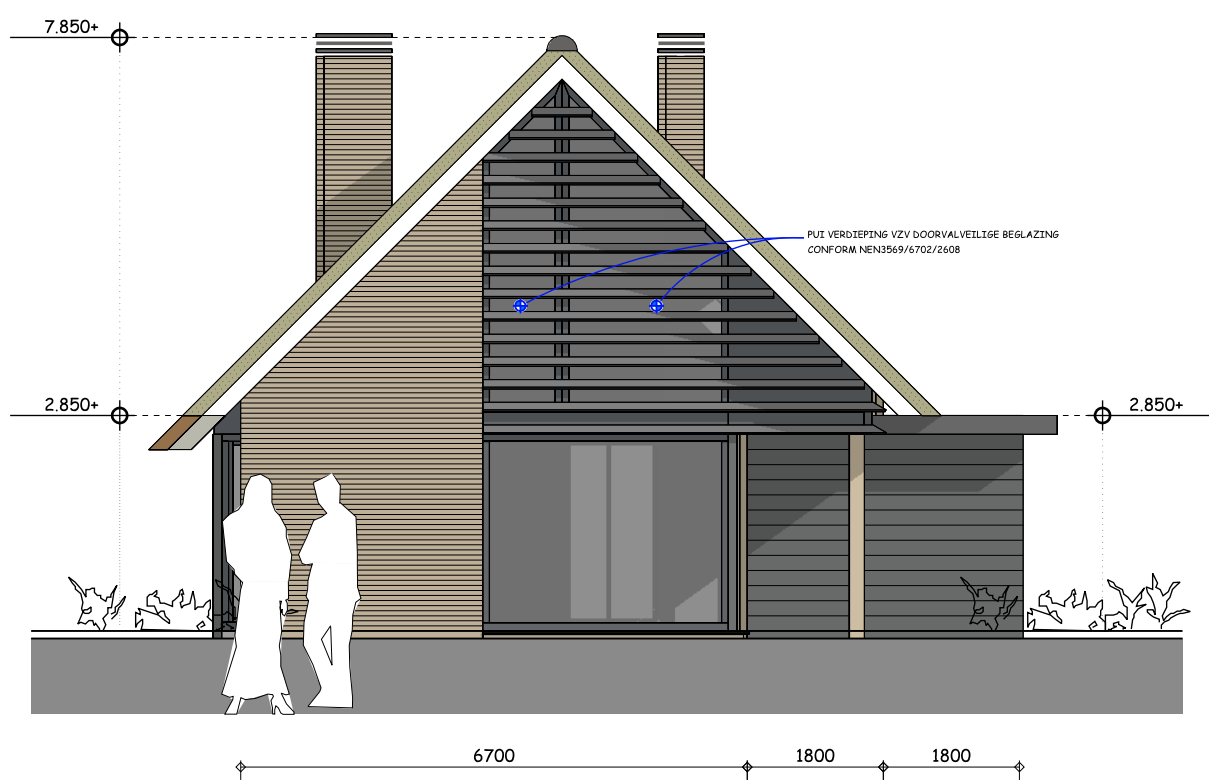

VOORGEVEL (NOORD-OOST)

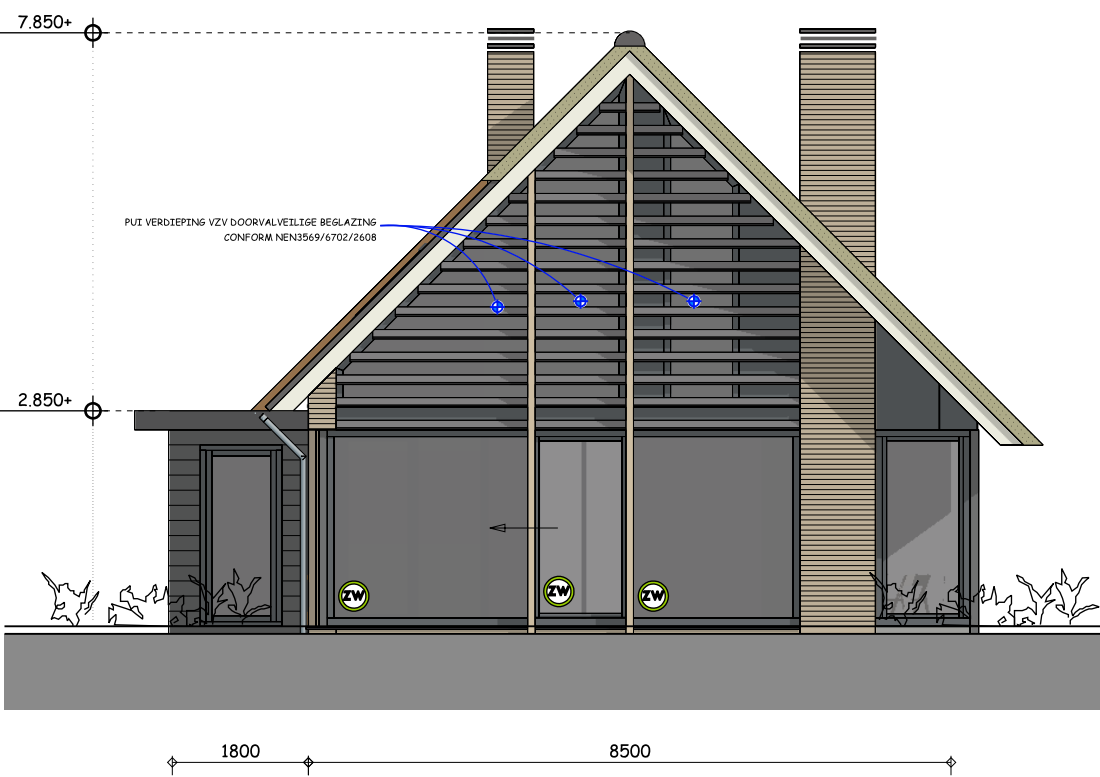

ACHTERGEVEL (ZUID-WEST)




RECHTER ZIJGEVEL (NOORD-WEST)




LINKER ZIJGEVEL (ZUID-OOST)


| MATERIAAL EN KLEURGEBRUIK: |               |                   |
|----------------------------|---------------|-------------------|
| METSELWERK:                | BAKSTEEN      | ROOD GENUANCEERD  |
| POTDEKSELWERK:             | HOUDEN DELEN  | ZWART             |
| RAAM- EN DEURKOZIJNEN:     | HARDHOUT      | ANTRACIET         |
| HOUDEN STIJLEN             | EIKENHOUT     | NATUREL           |
| VASTE LAMELLEN             | HOUD          | ANTRACIET         |
| DAKBEDEKKING:              | RIET          | NATUREL           |
| DAKBEDEKKING:              | OVH DAKPANNEN | ANTRACIET / ZWART |
| DAKBEDEKKING:              | APP           | ZWART             |

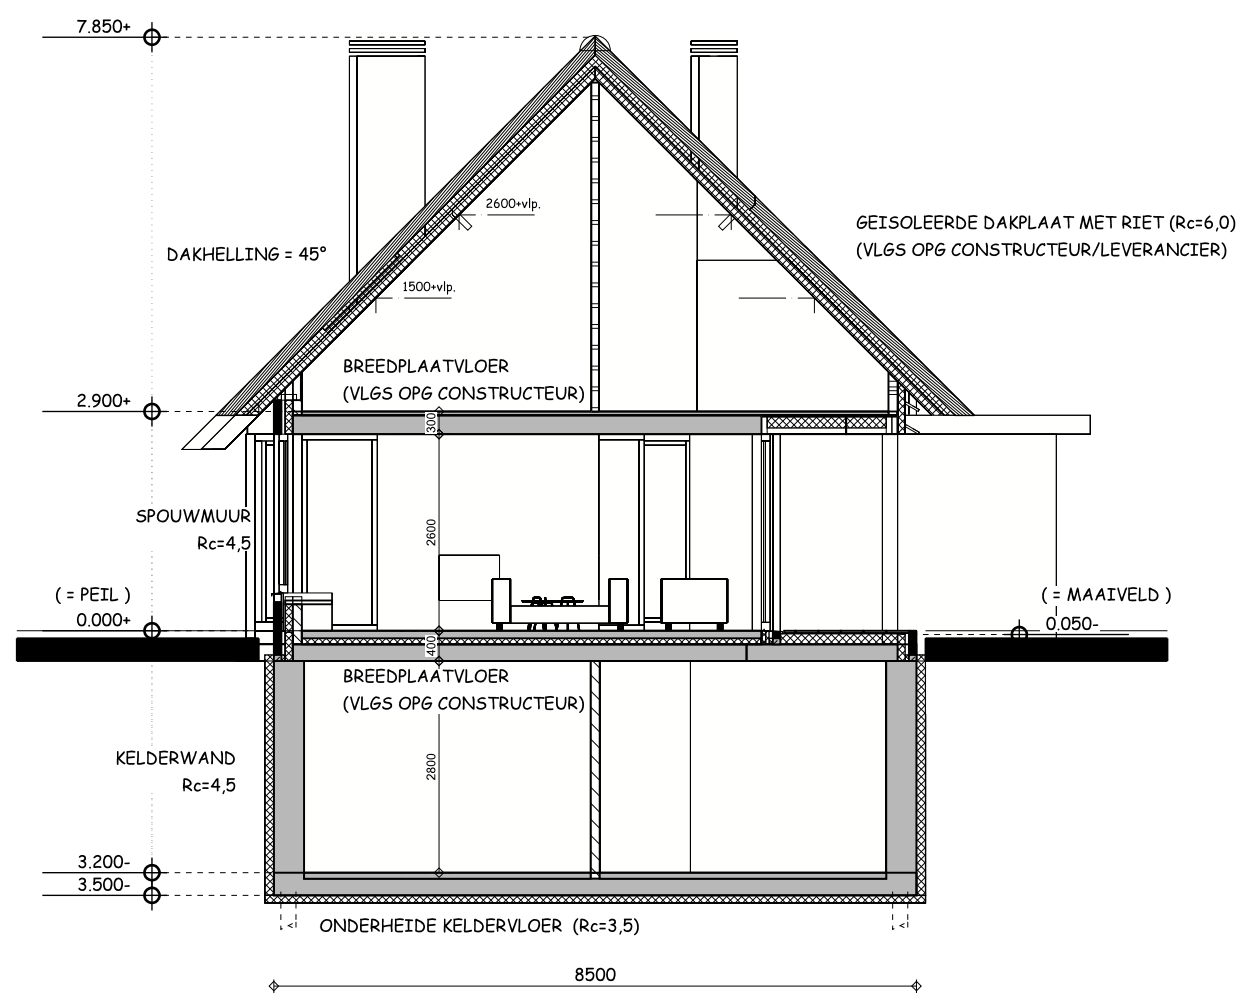


DOORSNEDE A-A

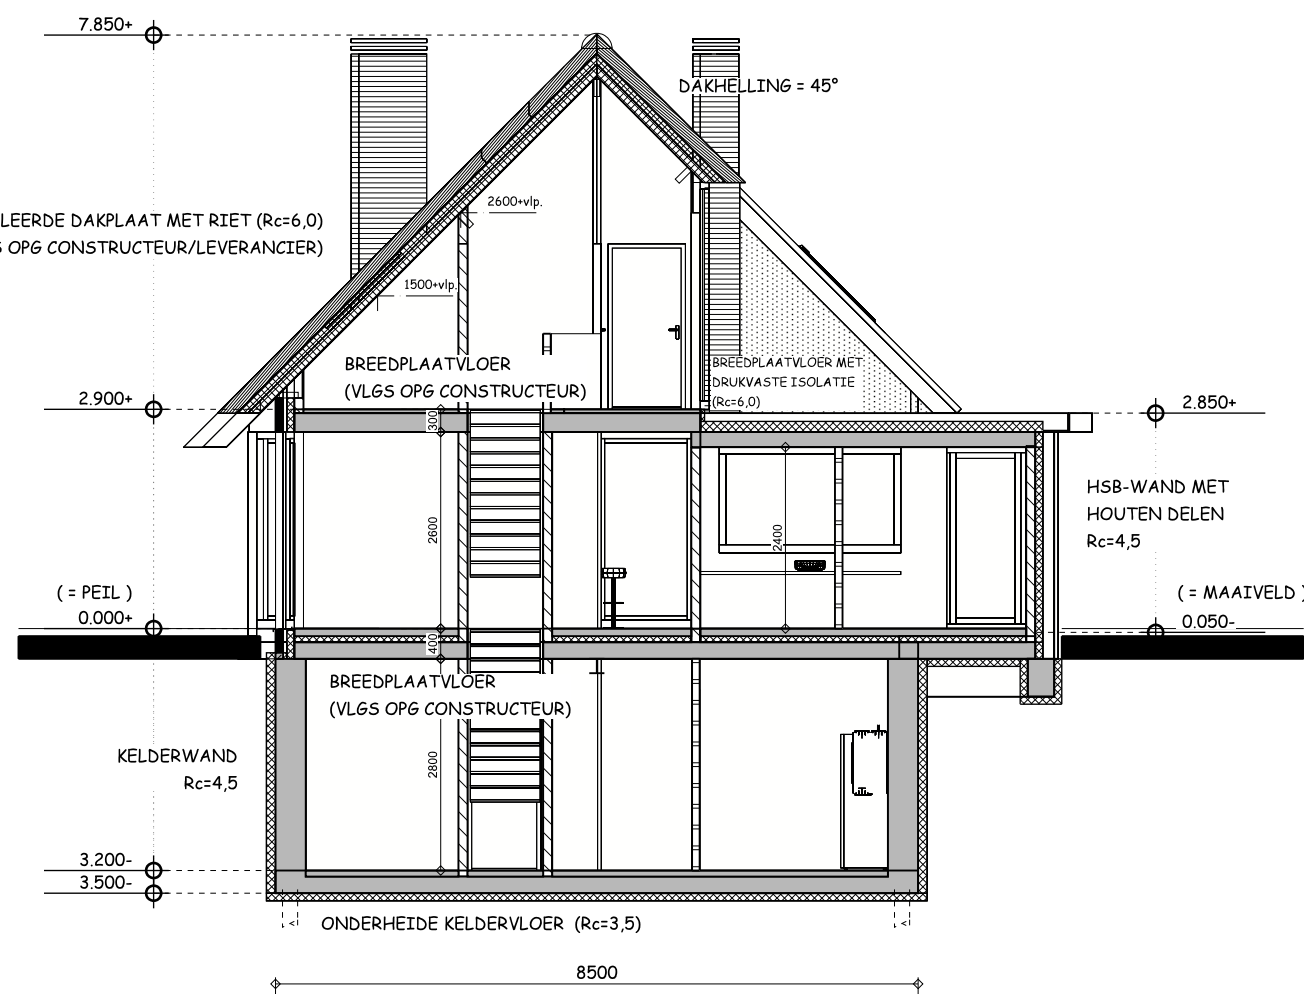

DOORSNEDE B-B

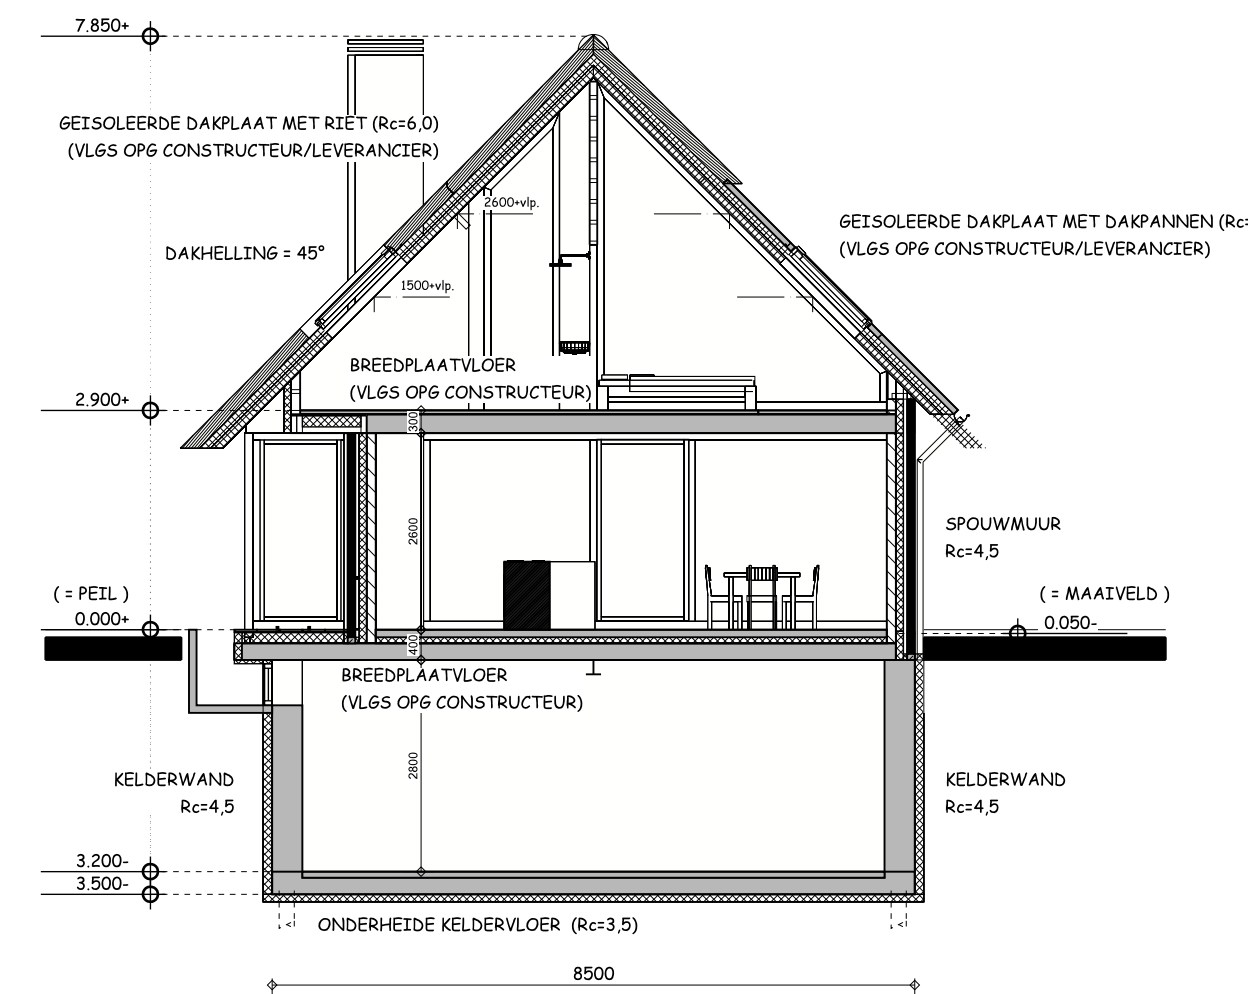


DOORSNEDE C-C

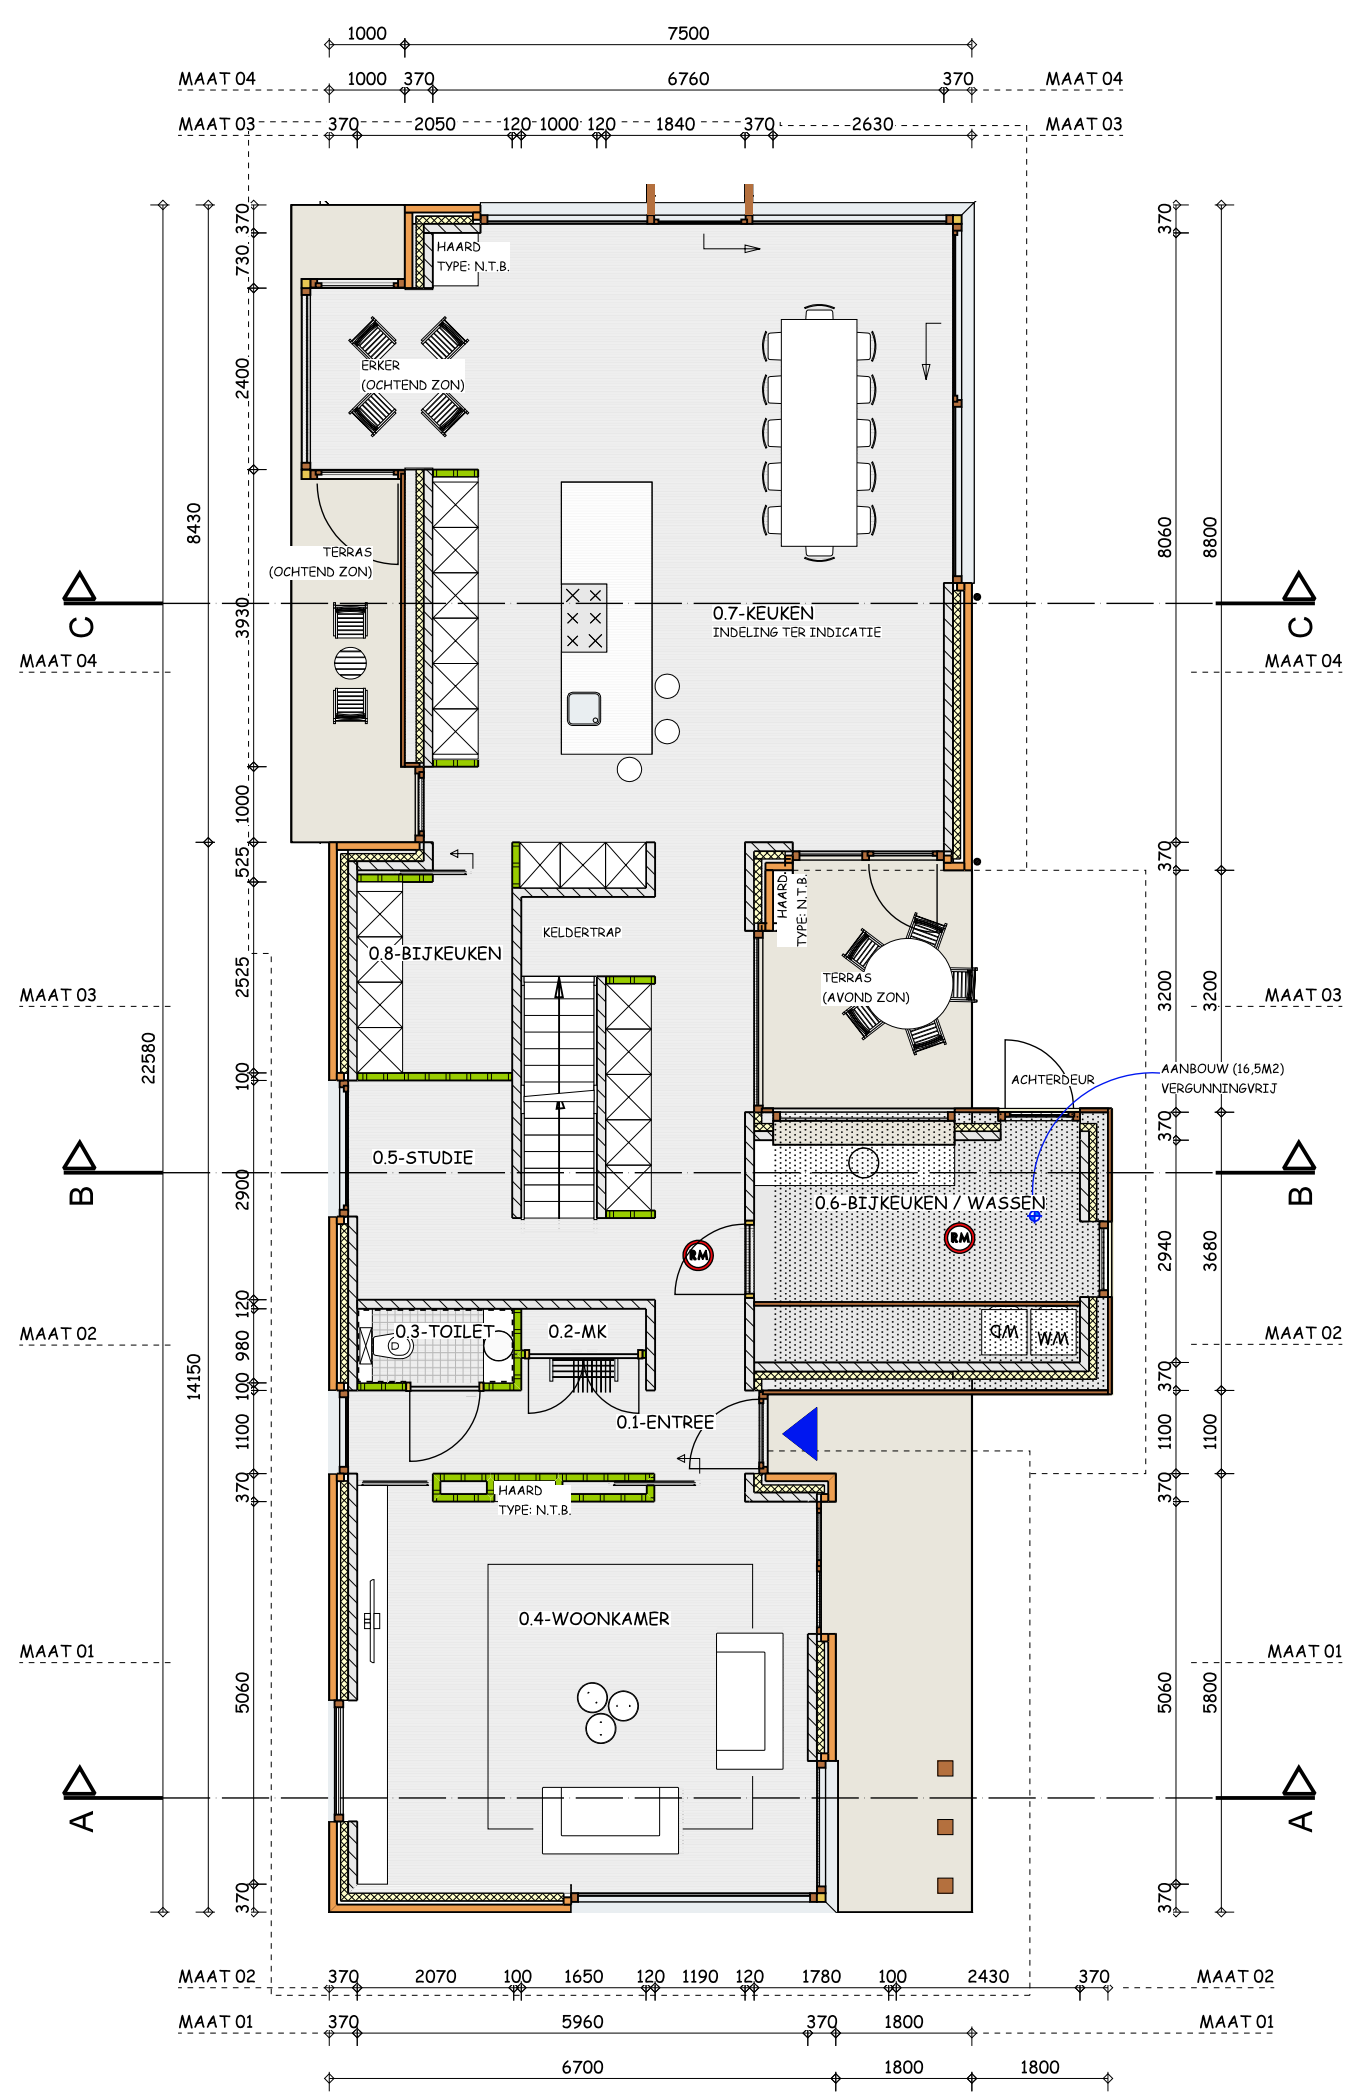

PLATTEGROND - BEGANE GROND

PEIL = 0

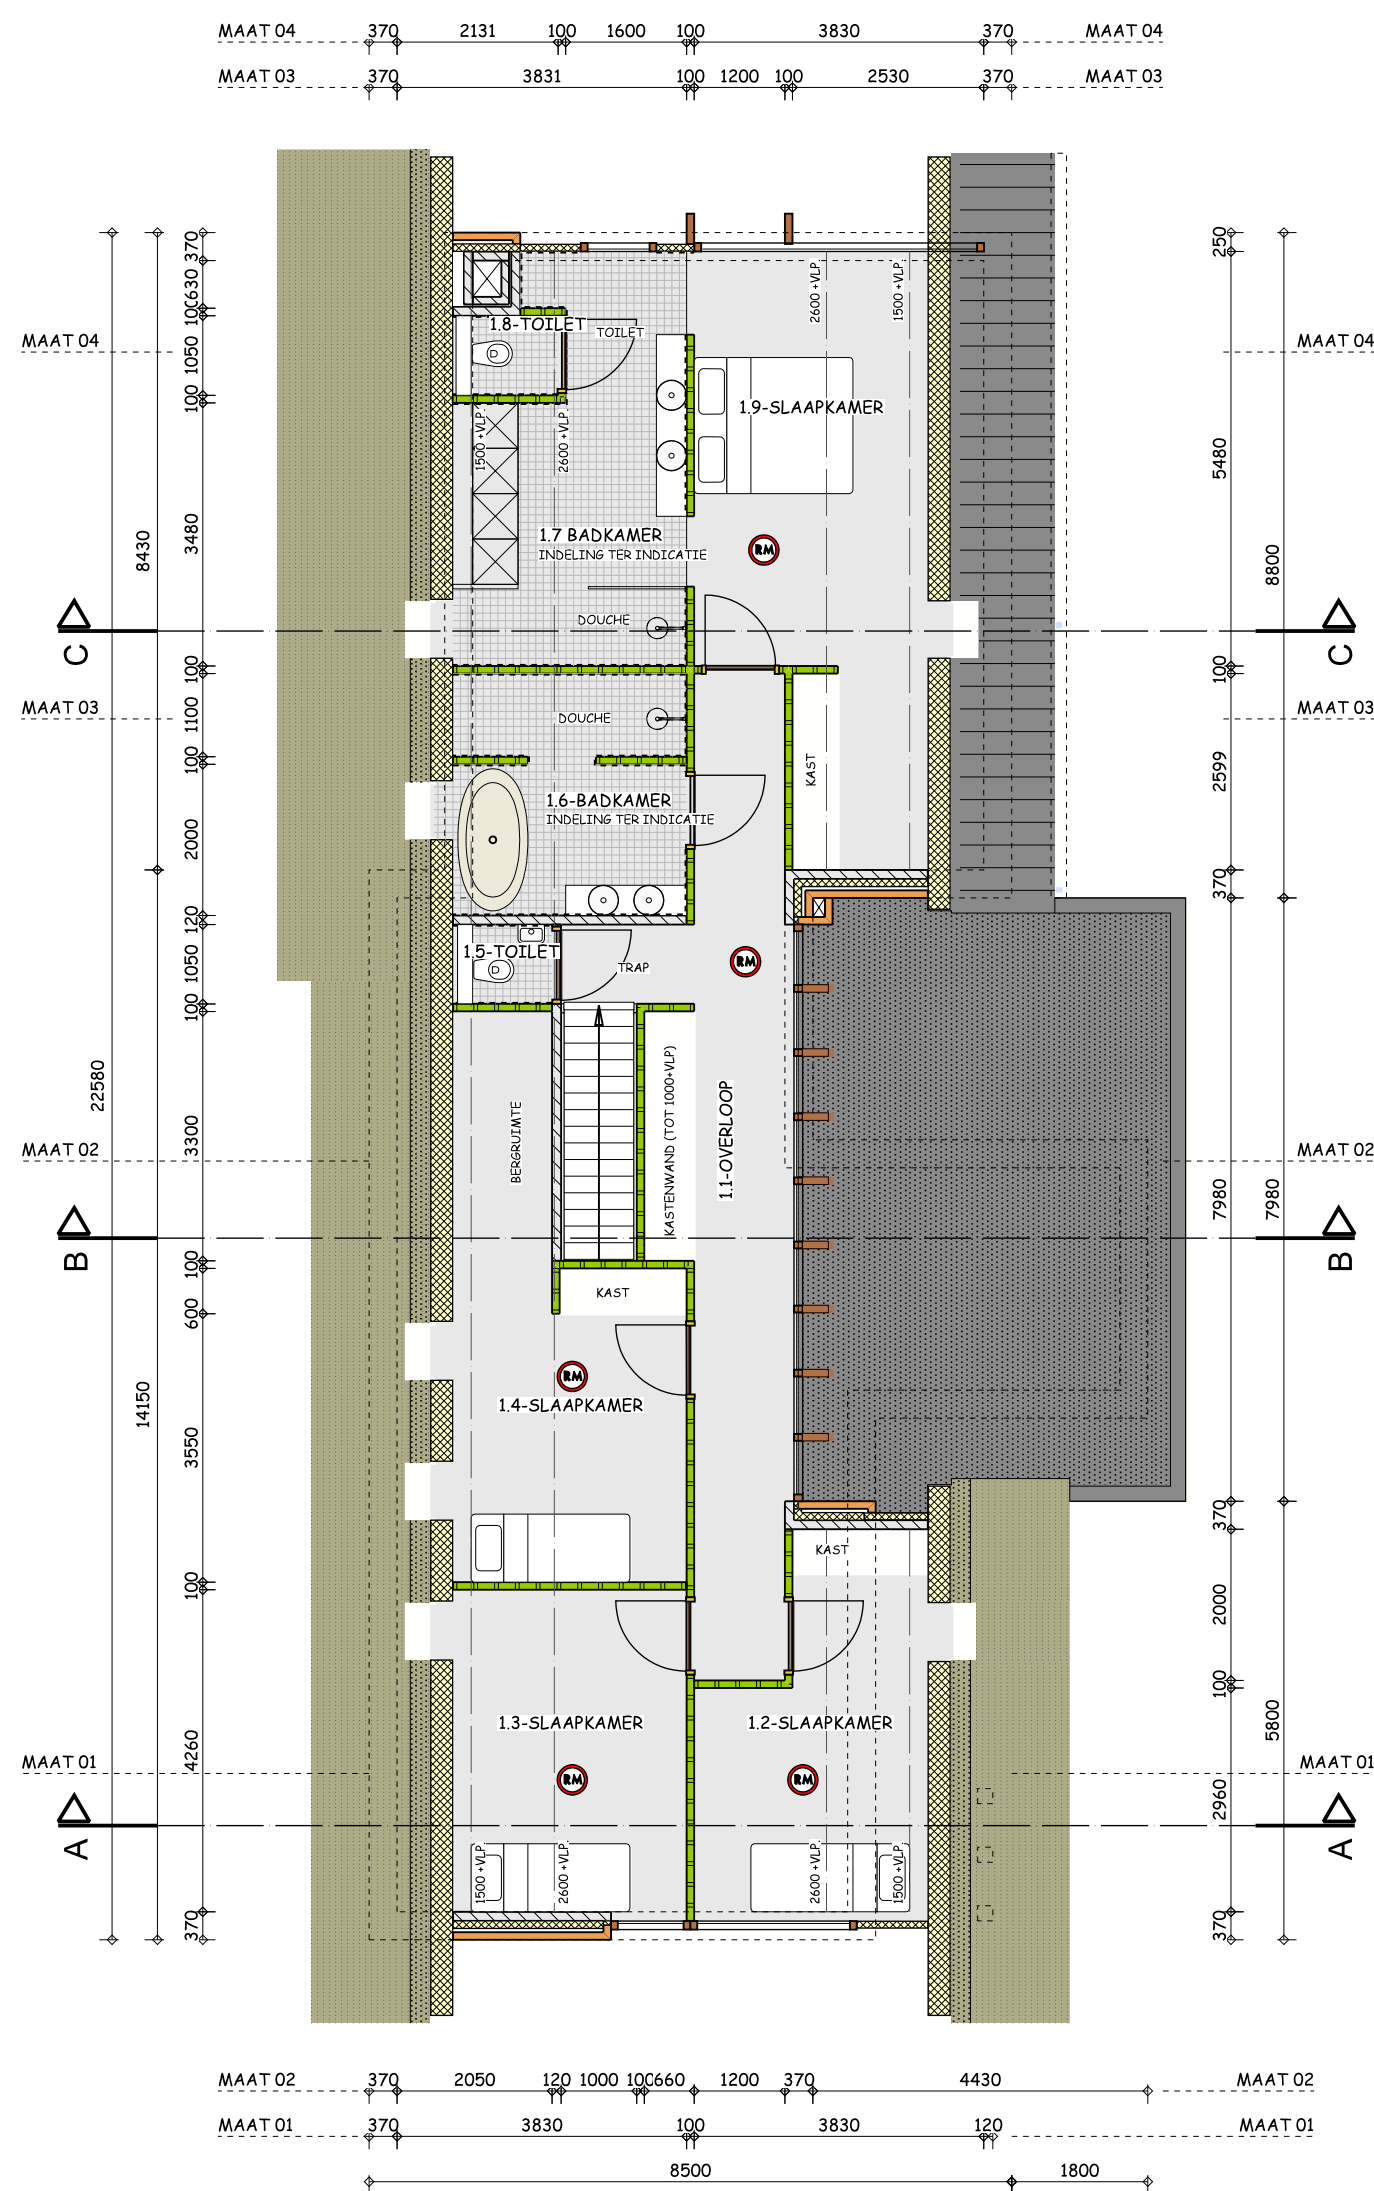

PLATTEGROND - VERDIEPING

2900 +P

#### NIET VOOR UITVOERING

DEZE TEKENING IS UITSLUITEND BEDOELD VOOR HET AANVRAGEN VAN EEN OMGEVINGSVERGUNNING. VOOR UITVOERING VAN WERKZAAMHEDEN ZIJN MEER GEGEVENS EN VOORBEREIDINGEN NODIG.

ALLE BETON-, HOUT-, STEEN-, EN STAALCONSTRUCTIES UITVOEREN CONFORM OPGAVE CONSTRUCTEUR.

IN SAMENWERKING MET:



#### MATEN IN HET WERK TE CONTROLEREN

**LANGERAK**  
Tekens- & Adviesbureau

Tolstraat 28A  
4231 BC Meerkkerk  
T: (0183) 745970  
E: info@langerakadvies.nl

Project: Nieuwbouw woning en bijgebouw  
na sloop bestaande bebouwing  
Zouwendijk 11 te Ameide  
OVERZICHTSTEKENING

Onderdeel:   
Opdrachtgever: Fam. A. de Groot  
Lange Bogerd 5  
4235 AA  
Tienhoven aan de Lek  
formaat: A1  
getekend: IK  
schaal: 1:100  
werknr: 191216gr  
blad: 00-02a

datum: 28-12-2020  
wijziging a: 19-02-2021  
wijziging b:   
wijziging c:   
wijziging d:   
wijziging e:   
wijziging f: