


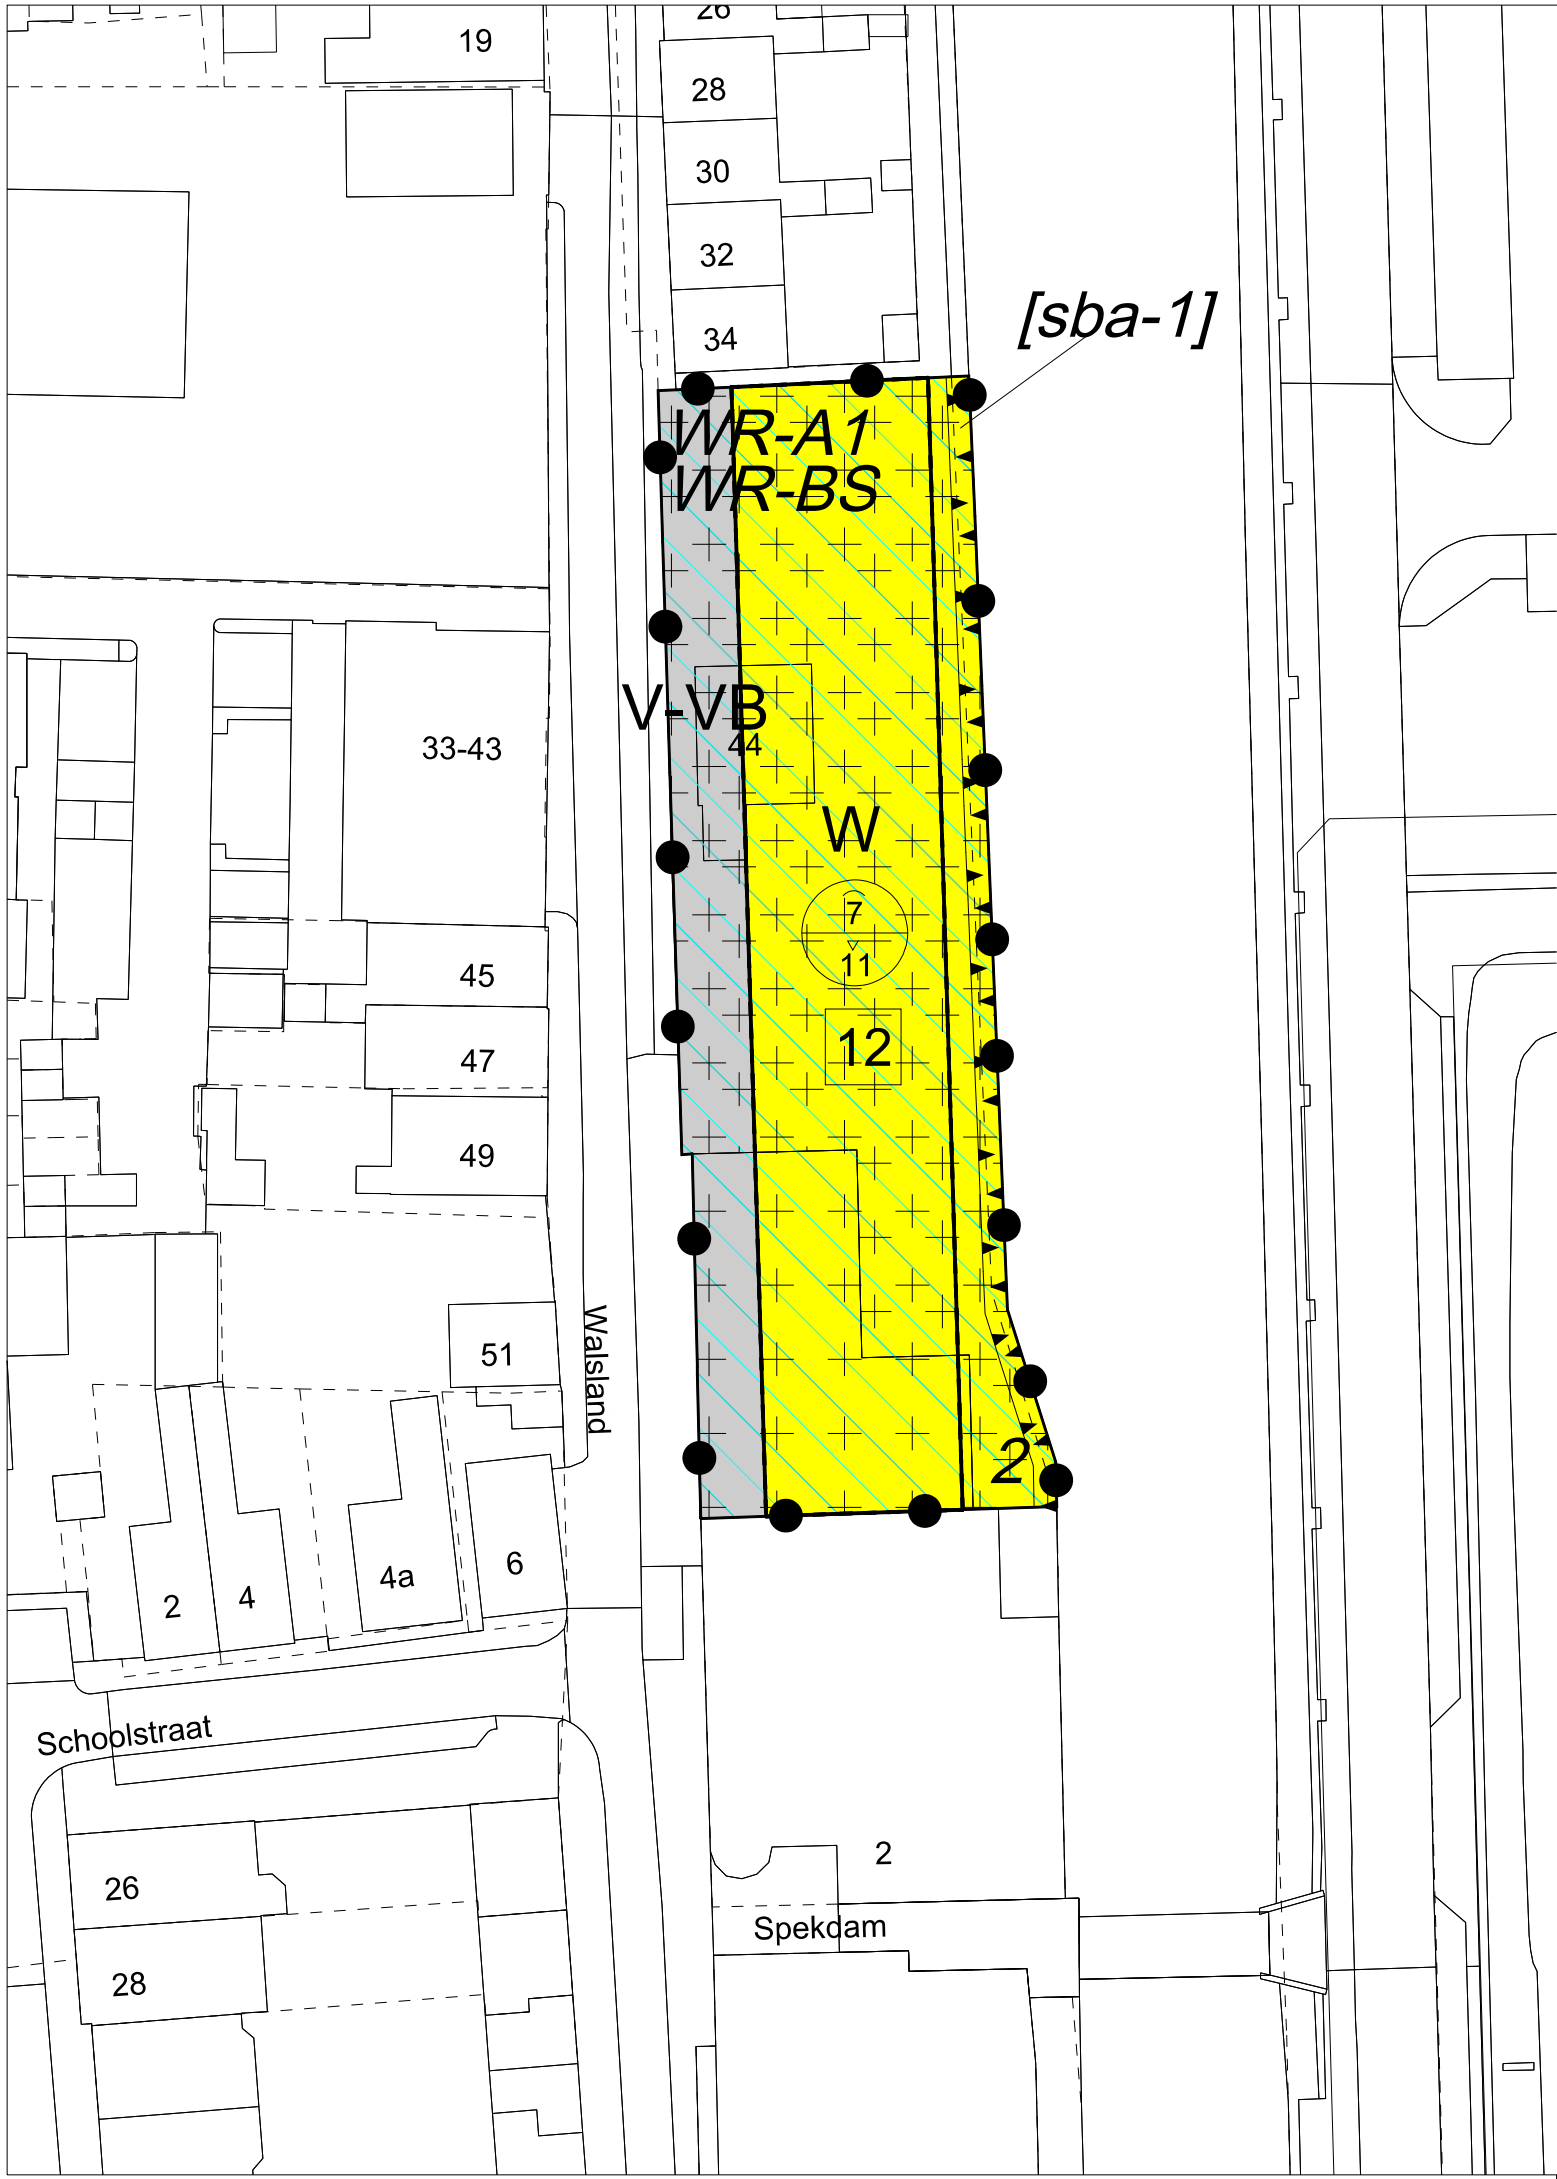

Plangebied

Plangebiedgrens

Bestemmingen

V-VB

Verkeer - Verblijfsgebied

W

Wonen

Dubbelbestemmingen

WR-A1

Waarde - Archeologie - 1

WR-B5

Waarde - Beschermd Stadsgezicht

Gebiedsaanduidingen

overige zone - C

2

vrijwaringszone - dijk 2

Bouwvlak

bouwvlak

Bouwaanduidingen

[sba-1]

specifieke bouwaanduiding - 1

Maatvoeringaanduidingen

maximum goothoogte (m), maximum bouwhoogte (m)

maximum aantal wooneenheden

Verklaringen

bestaande bebouwing en kadastrale ondergrond

Bestemmingsplan 'Walsland 44, Vianen'

Gemeente Vijfheerenlanden

NL.IMRO.1961.bpVlwalsland44-VA01

projectnr. BRO:	P02607	status:	vastgesteld	wijziging:	18-06-2020 / MP
projectnr. TPG:	EP_RO-2006_492	concept:	11-02-2020 / MP	wijziging:	dd-mm-jjjj / tek
schaal:	1:500	voorontwerp:	dd-mm-jjjj / tek	wijziging:	dd-mm-jjjj / tek
formaat:	A3	ontwerp:	18-11-2020 / lvW	laatste wijziging:	dd-mm-jjjj / tek
deelplan:	-	vastgesteld:	22-04-2021 / lvW	bestandsnaam:	{IDN-nummer}.dgn

BRO

Ruimte | om in te leven

Postbus 4
5280 AA Boxtel
Bosscheweg 107
5282 WV Boxtel

www.bro.nl
info@bro.nl
T 0411 850 400
F 0411 850 401

verbeelding: The People Group
www.thepeoplegroup.nl