



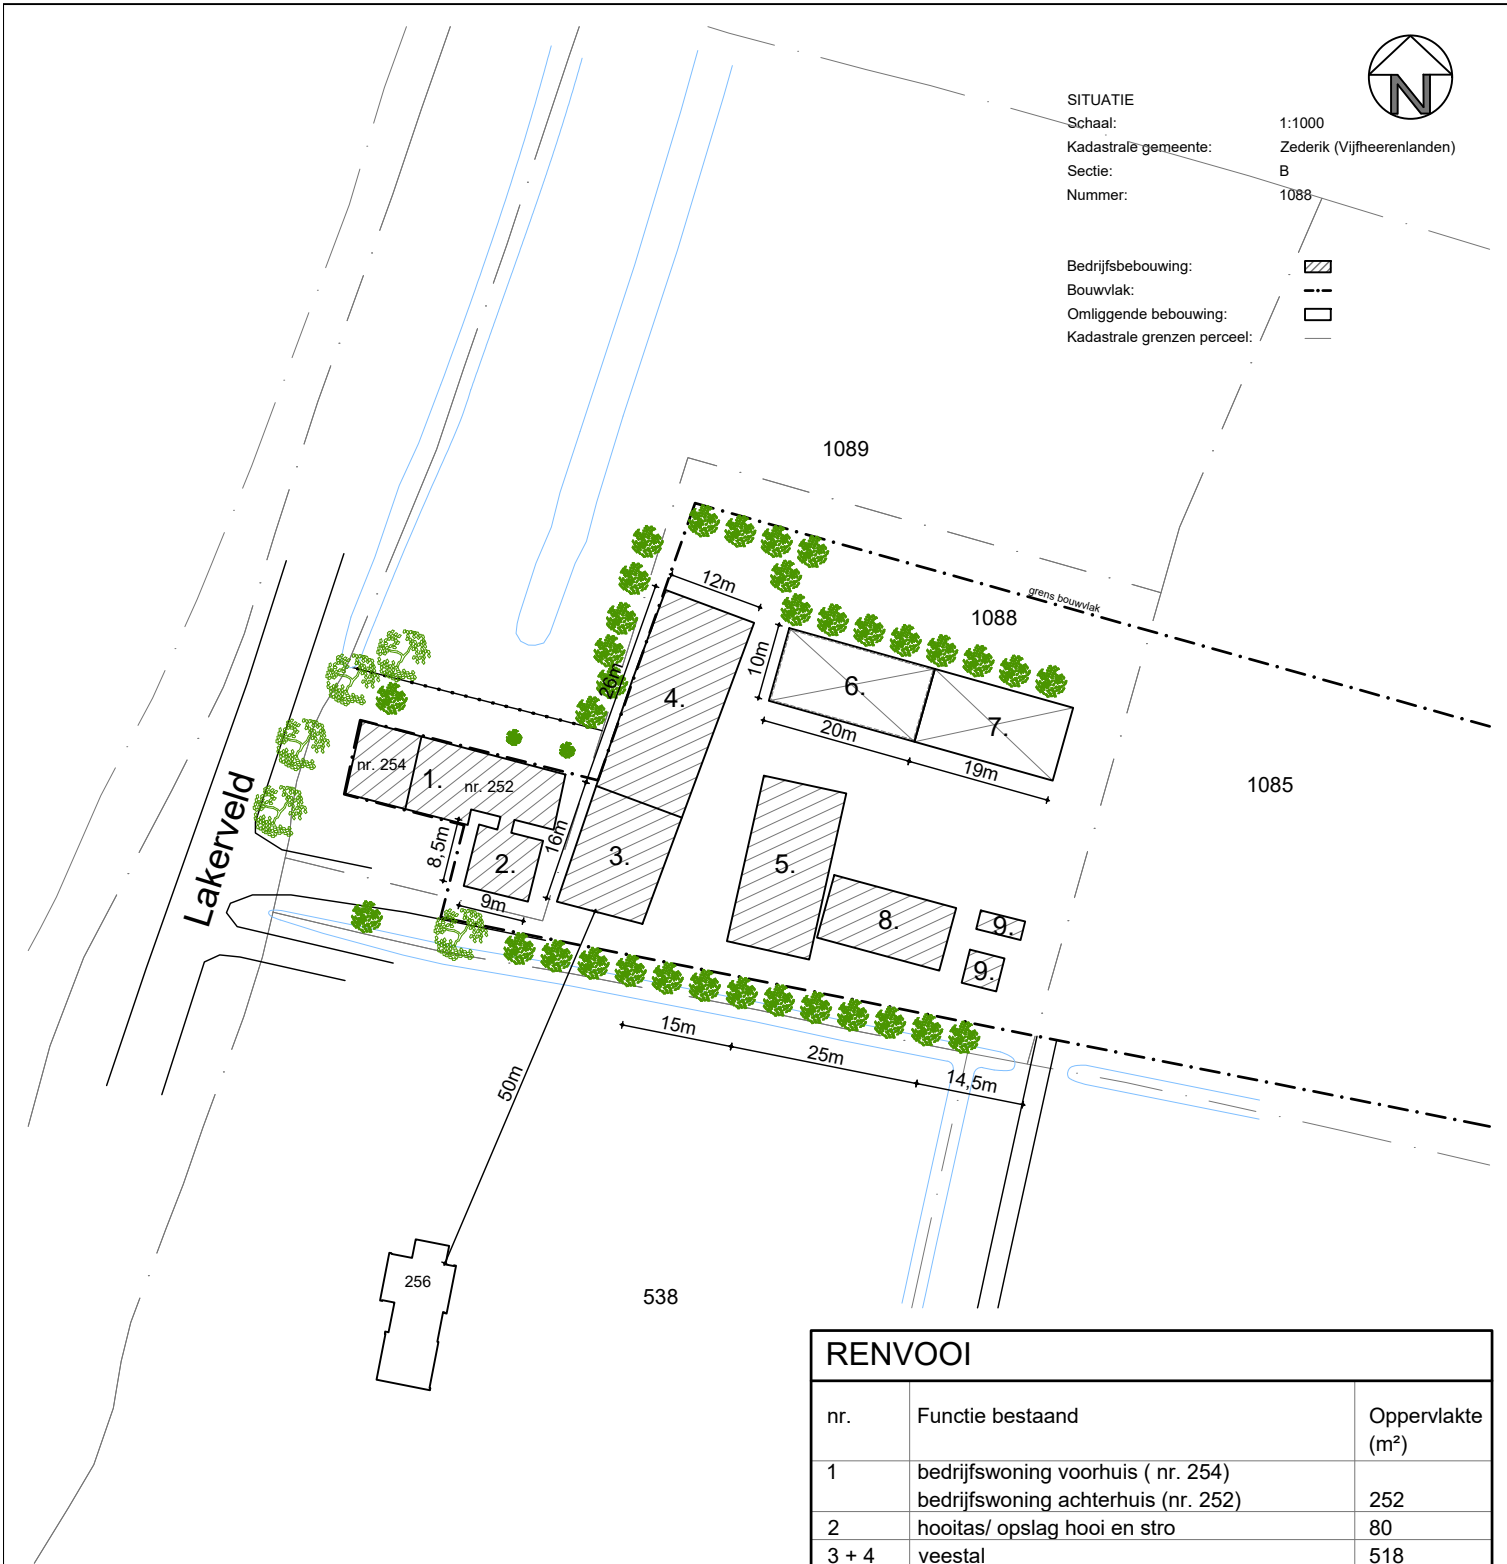

RENVOOI		
nr.	Functie bestaand	Oppervlakte (m²)
1	bedrijfswoning voorhuis (nr. 254)	252
2	bedrijfswoning achterhuis (nr. 252)	
3	hooitas/ opslag hooi en stro	80
3 + 4	veestal	518
5	werktuigenberging	241
6	mestopslag incl. kelder	200
7	opslag ruwvoer (kuilplaat)	190
8	schapenstal (te slopen)	146
9	diverse gebouwen (te slopen)	45
TOTAAL		1672

BESTAANDE SITUATIE	
-	HWA erf en daken via afstroming
-	overig afvalwater: erfafspoeling

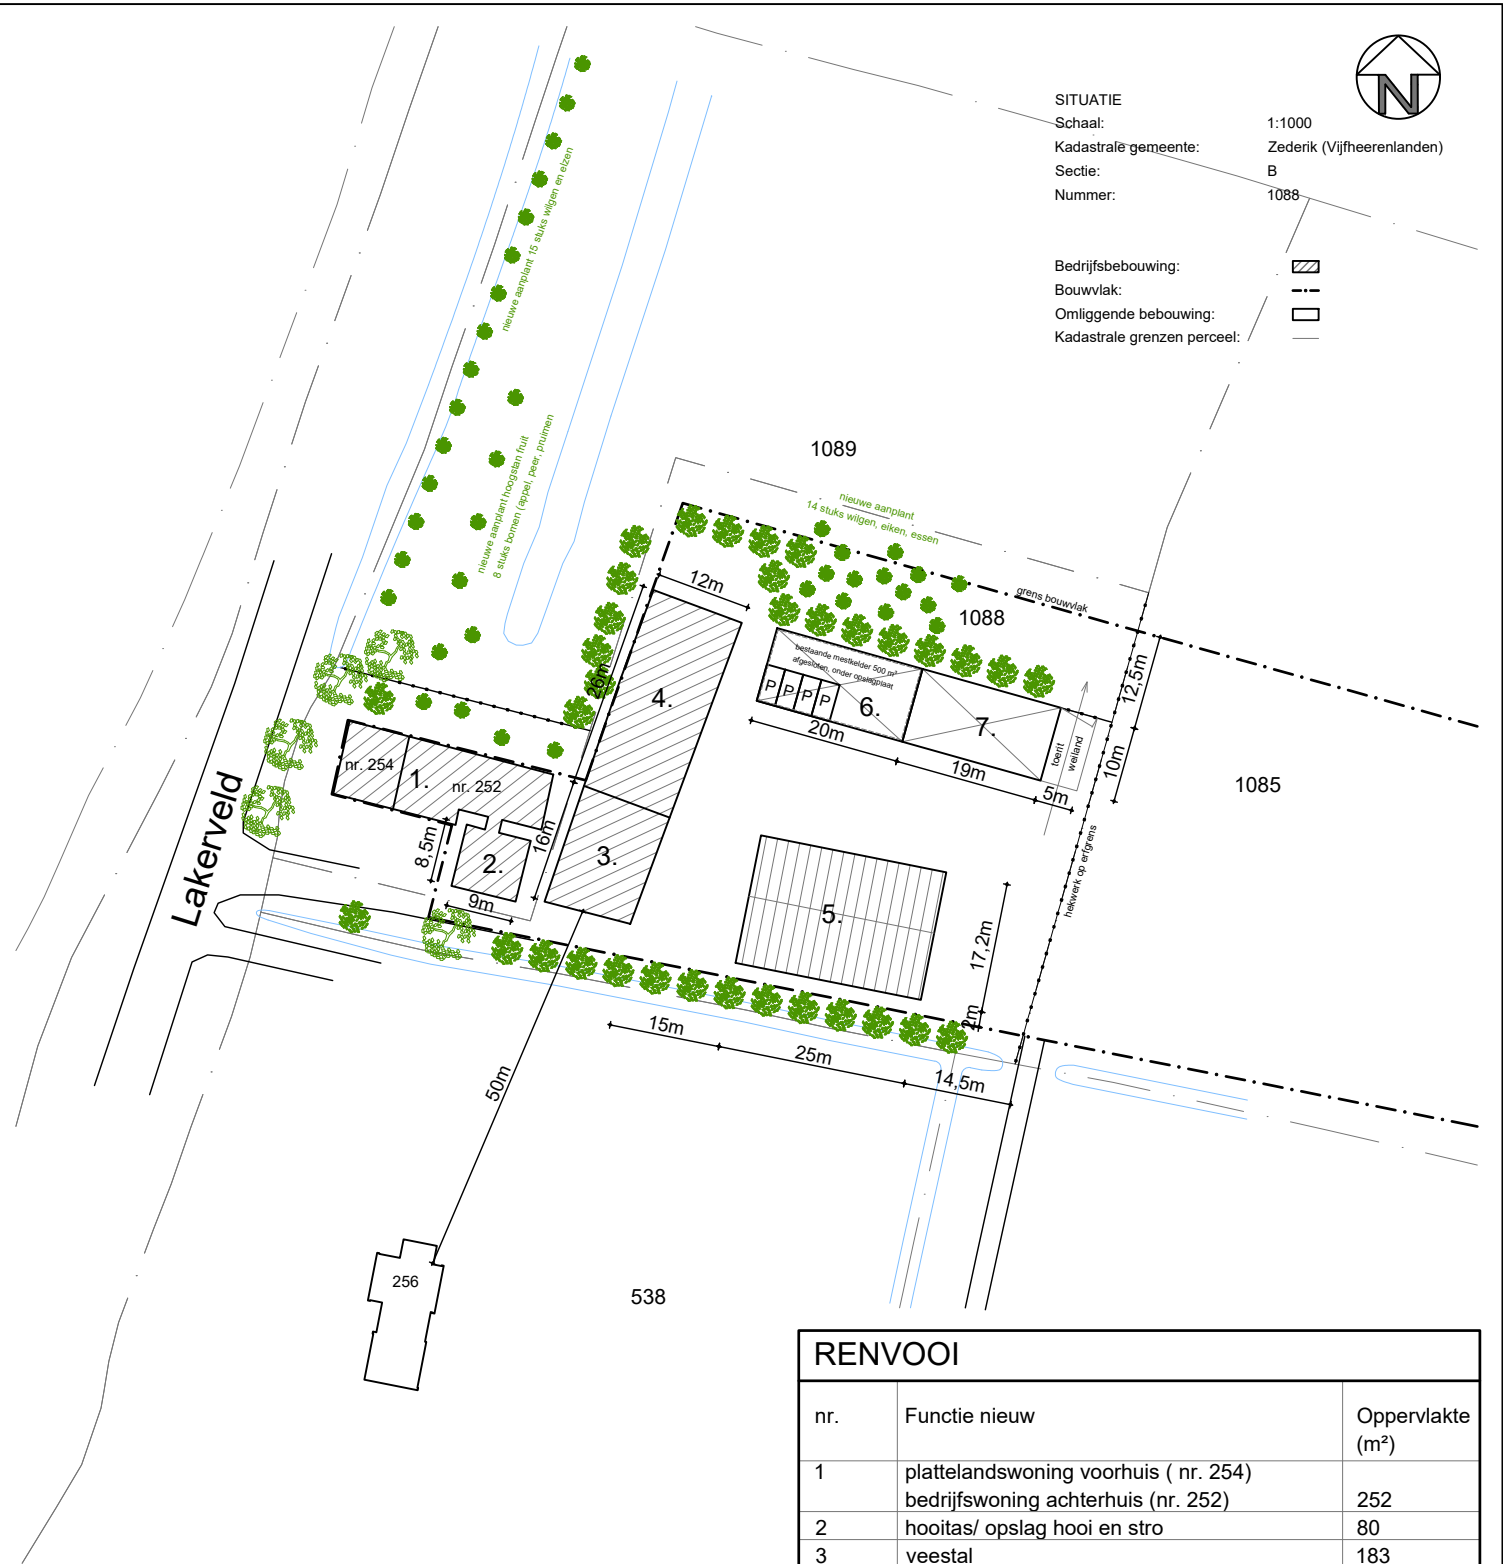

RENVOOI		
nr.	Functie nieuw	Oppervlakte (m²)
1	plattelandswoning voorhuis (nr. 254)	252
2	bedrijfswoning achterhuis (nr. 252)	
3	hooitas/ opslag hooi en stro	80
4	veestal	183
5	berging materiaal	335
6	loods stalling machines en werktuigen (nieuw)	430
7	buitenopslag incl. kelder	200
8	buitenopslag	190
TOTAAL		1670

NIEUWE SITUATIE	
-	HWA erf via afstroming, daken via riolering
-	overig afvalwater: niet van toepassing

VERSLUIS ADVIES
bouw | milieu | ruimtelijke ordening

VERSLUIS ADVIES
Gorinchemsestraat 60
4231 BJ Meerkerk
06-11793132
info@versluis-advies.nl

Opdrachtgever:
Ateko Beheer B.V.
Bazeldijk 51
4231 ZC Meerkerk

Projectnummer: B4128/252
Tekeningnummer: 00_sit

Project:
Situatie en inrichtingstekening
Lakerveld 252 - 254
in Lexmond

Schaal: 1/100
Tekenaar: RV

Formaat: A3
Datum: 17/10/2024