

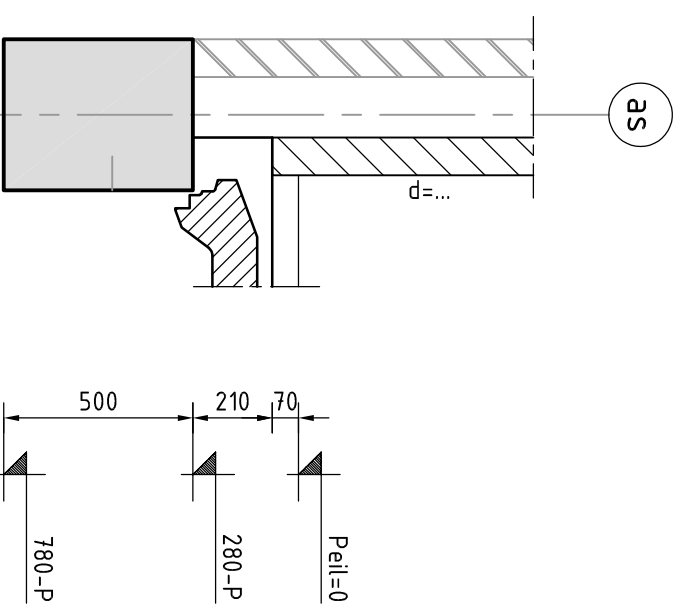
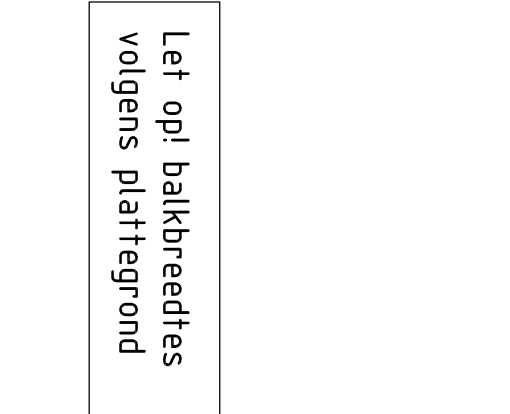
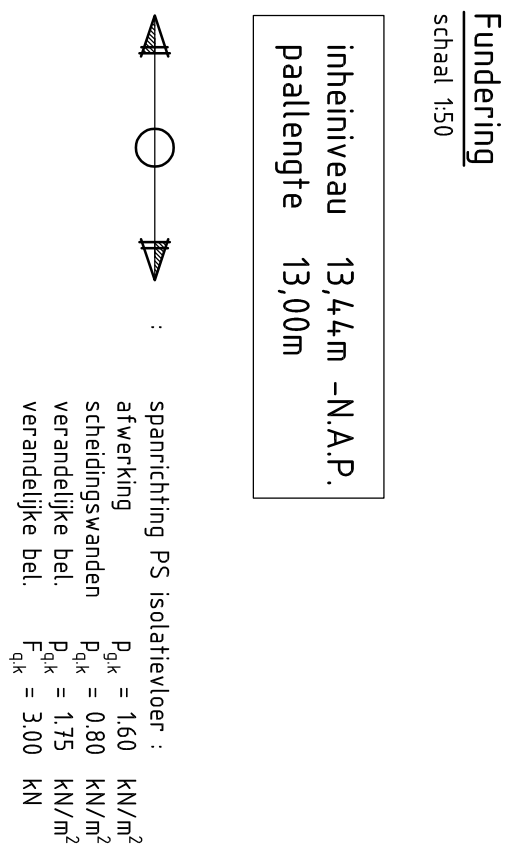


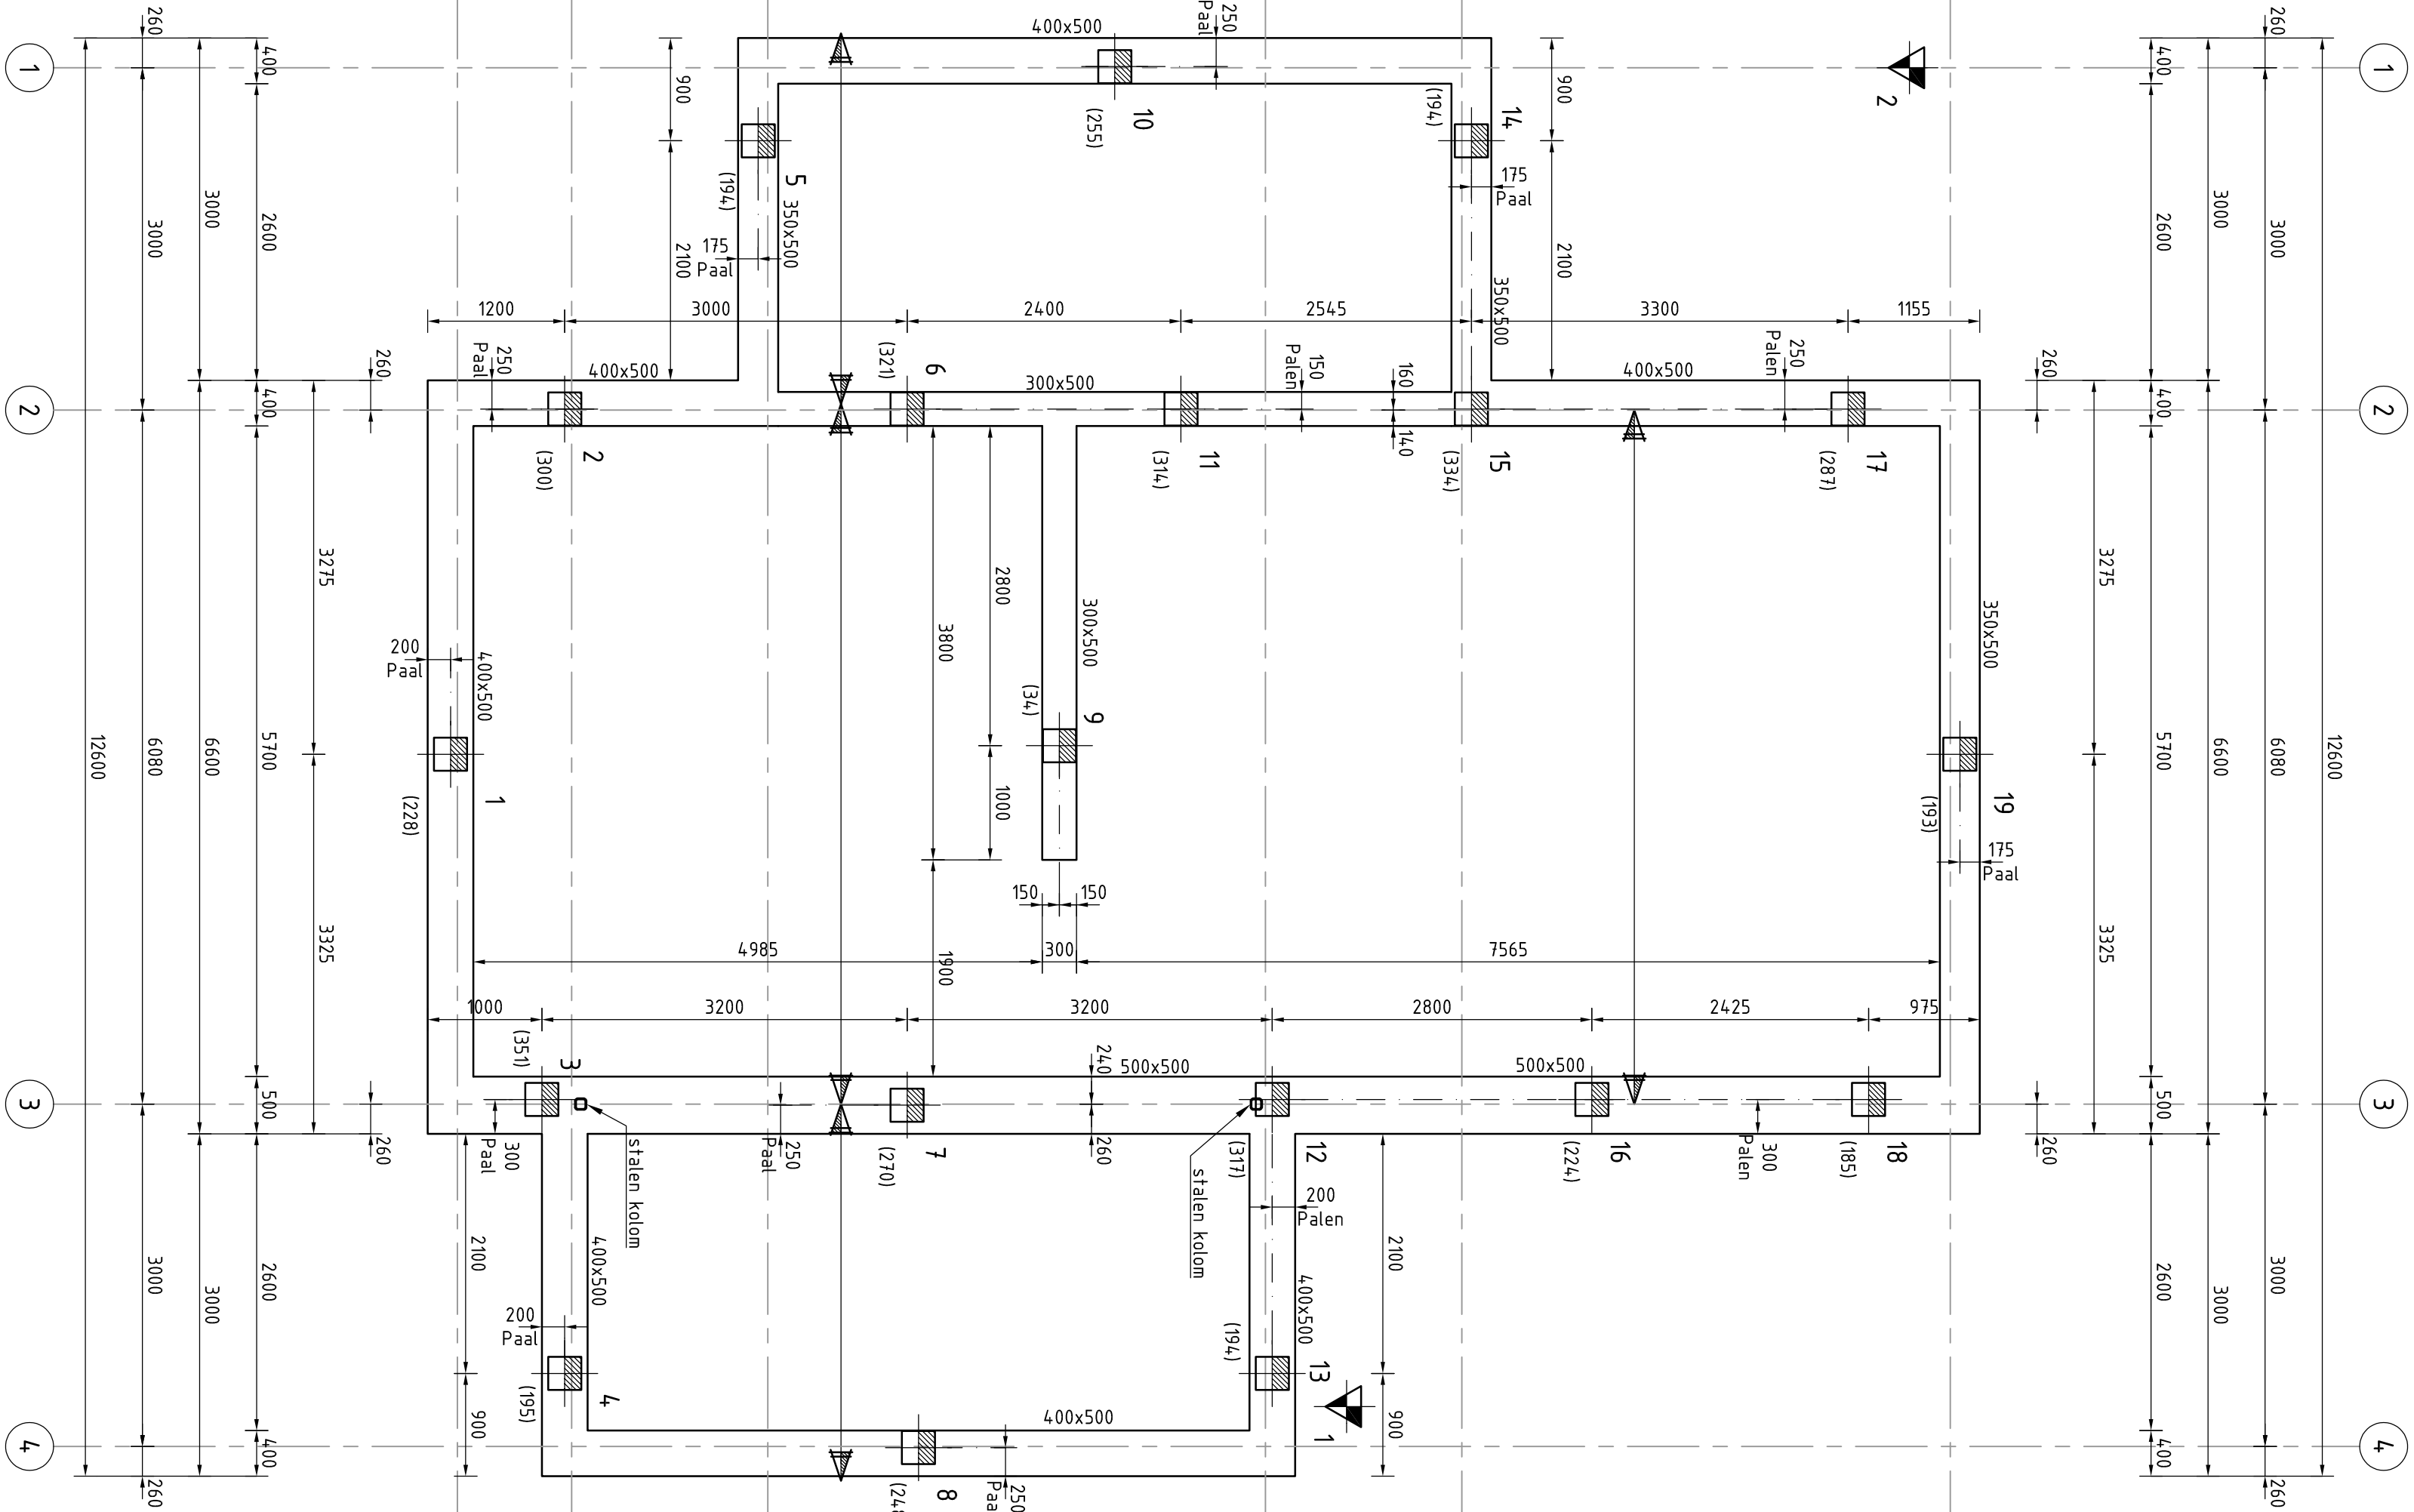

Prefab betonpalen								Peil = 0 = 0,38m +N.A.P.
paalsymbool	aantal	schaft doorsn.	punt-afmeting	paallengte	putriniveau (t.o.v. N.A.P.)	kaphoogte (t.o.v. Peil)	b.kongesspaal (t.o.v. Peil)	R _{c,d} /δ
	19	290	290	13,00	-13,44	n.v.t.	-0,82	--

ER WORDEN PREFAB FUNDERINGSBALKEN TOEGEPAST

Prefab betonpalen Peil = 0 = 0,38m +N.A.

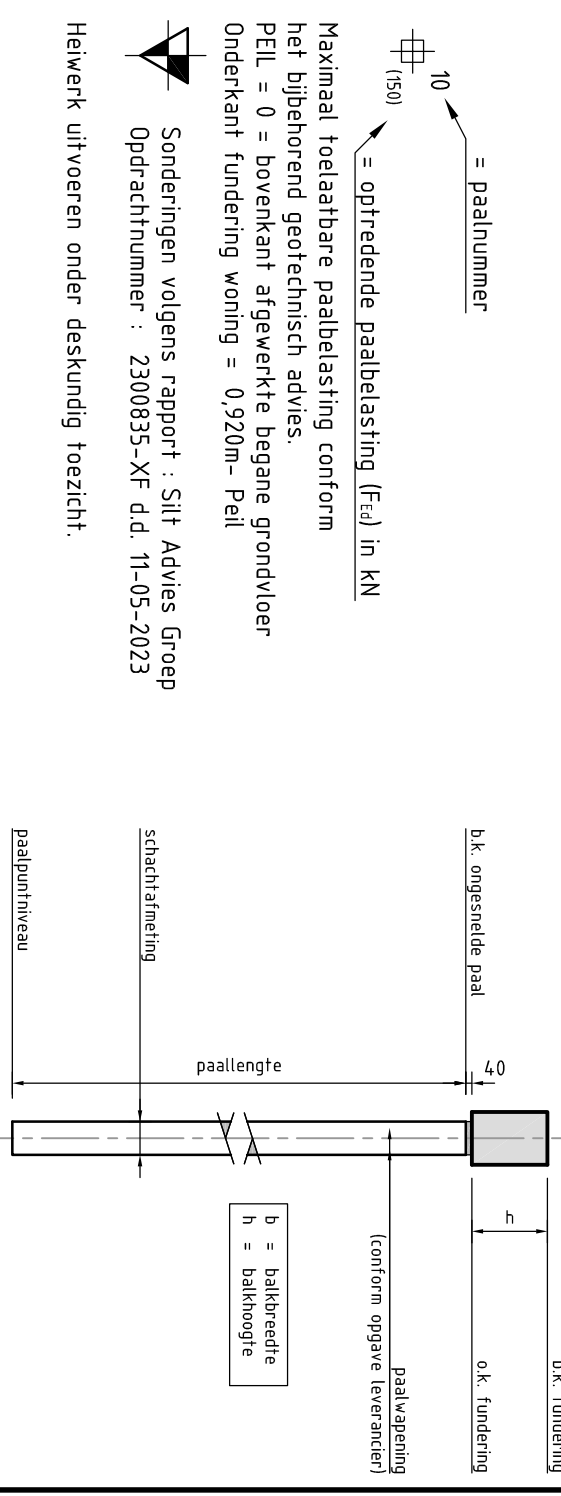

 **Sonderingen volgens rapport : Stilt Advies Groep**
Opdrachtnummer : 2200835-XF d.d. 11-05-2023

TOEZICHT OP DE UITVOERING VAN HEIWERK:

- Hevwerk aanhangen in de nabijheid van een sondering.
- Heepalen welke in de nabijheid van een sondering worden geïnstalleerd (1 per sondering) dienen over een grote lengte te worden gealendend. Deze paalen dient men te kalenderen vanaf het moment dat weersind opreedt en heuen noodzakelijk is.
- Overge hepaalen dient men te minste 1 over een lengte van 200m¹ (8 tochten) te kalenderen.
- Keuze van het heublok en valhooge dient te stemmen op te paalmeting en sonderingen.
- Een moet er niet de blokkeuze en blokkstelling naar striken kalenderen waarden omstreets 20 slagen in de valhooge.
- Om schade door heurhellingen zoveel mogelijk te beperken, dient men van aangrenzende bebouwing af te heuen.
- Valhooge per smachtmeting niet tussenzijn uitzagen.
- Contact opnemen met de hoofdschetser van een.
- Kalenderwaarden beduidend lager zijn dan omstreets 20 slagen in de laatste tochten.
- Kalenderwaarden in de laatste 4 tochten strik, teroupen.
- Er onderlinge afwijkingen in het paalendebeid worden waargenomen.
- In de kalenderstaten dient te minste te worden vastgelegd:
 - Paalnummer
 - Paalmeting (sacht + lengte)
 - Productiedatum hepaal
 - Merk, type en gewicht heublok
 - Toegespte valhooge per paal
 - Datum heuwerk
 - Heubdrif
 - Tekening (met revisiedatum) waarvan geteld is

RENV001

---f.s.--- : ravelstaal conform opgave leverancier vloer

— : lijnlast op vloer

☼ : puntlast op vloer

Let op belastingafdracht bovenbouw (BC-02) t.p.v. vloerranden.

- **Nokken toenassen op uiteinden van draagende en niet draagende wanden/benanten**

- Noppen onder stabiliteitswanden

- Voor vloeren waarop voertuigen (<2500 kg) geparkeerd kunnen worden dient gerekend te worden met een z.g.n. kriklaast. Het betreft een uit de afname berekende belasting van 5 - 10.00 kN.

5	04-03-2025	buuprell aangest van -0,34 naar +0,38
4	03-03-2025	buuprell aangest van -0,40 naar -0,34
3	04-06-2024	palen gewijzigd naar 290x290
2	22-02-2023	beukmaten gewijzigd / funderingsbalk inner gevonden t.b.v. stabiliteitswand
1	12-01-2023	buuprell en intermevuu zijn aangepast
0	03-10-2023	te opzet
	wijz datum	omschrijving

project : U00000 - Woning fam. Sterk te Meerkerk

architect : Brummelhuis - Maaßenburgstraat 18 - 7421 ZC Deventer

architect : Brummelhuis - Maagdenburgstraat 18 - 7421 ZC Deventer

```

get. : J.Barazi
dat. : 03-10-2023

```

PALENPLAN + FUNDIERUNG

afm.: 841x594

PALENPLAN + FUNDIERUNG

23718

BL-01



KELFKENS
ENGINEERING




Kellkens Engineering B.V.
Ambachtsstraat 1f

3371 XA Hardinxveld-Giessendam