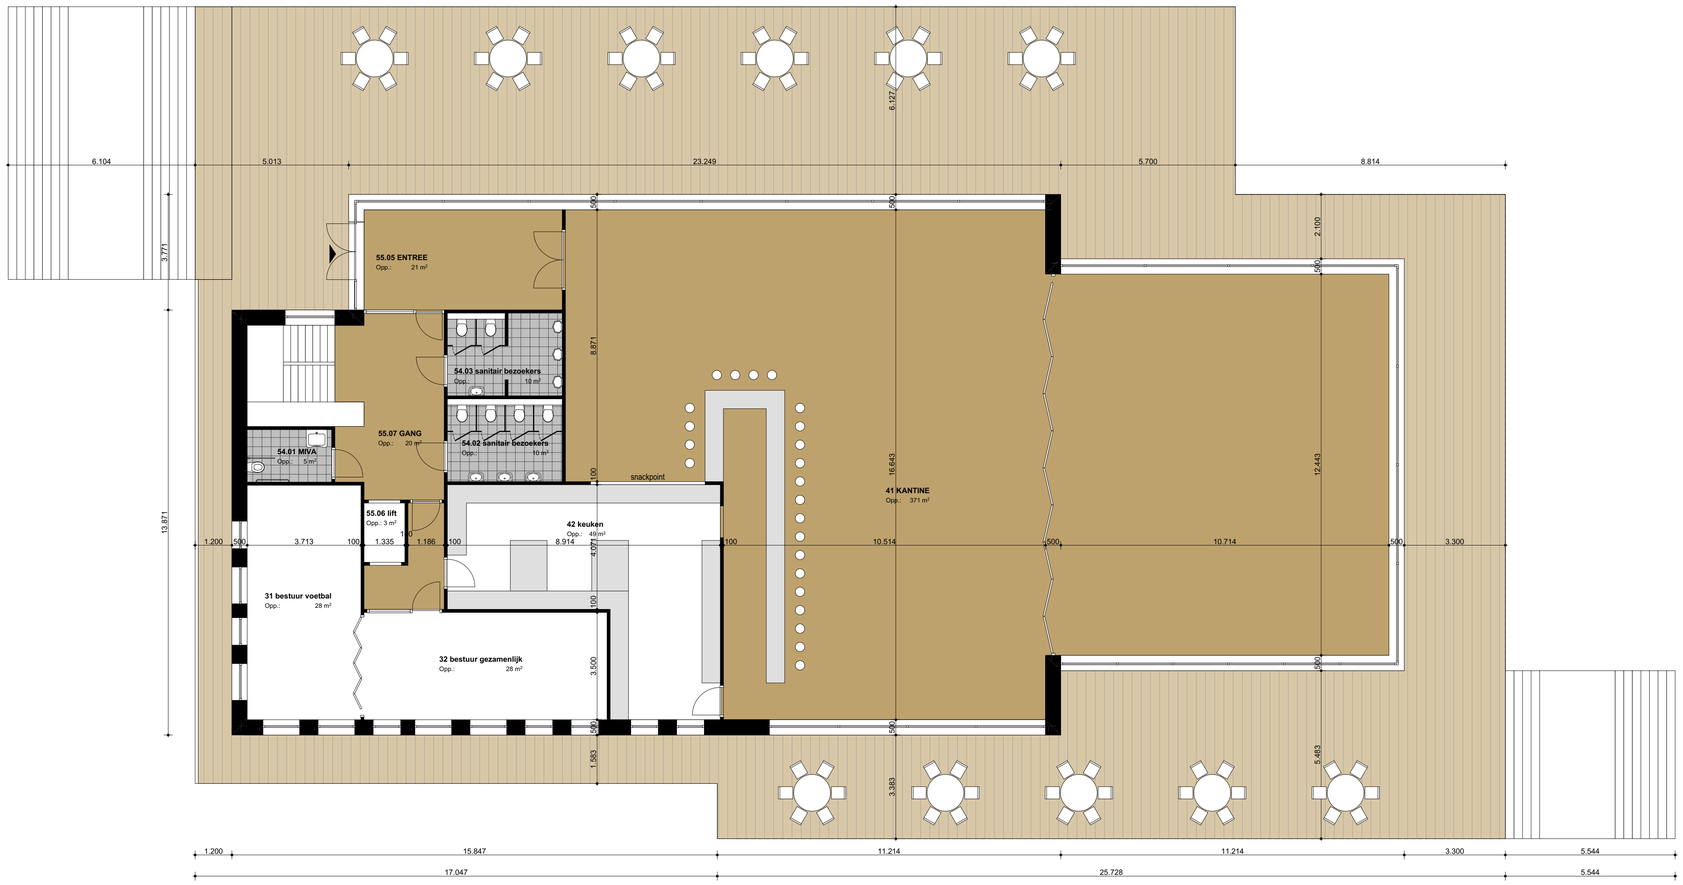

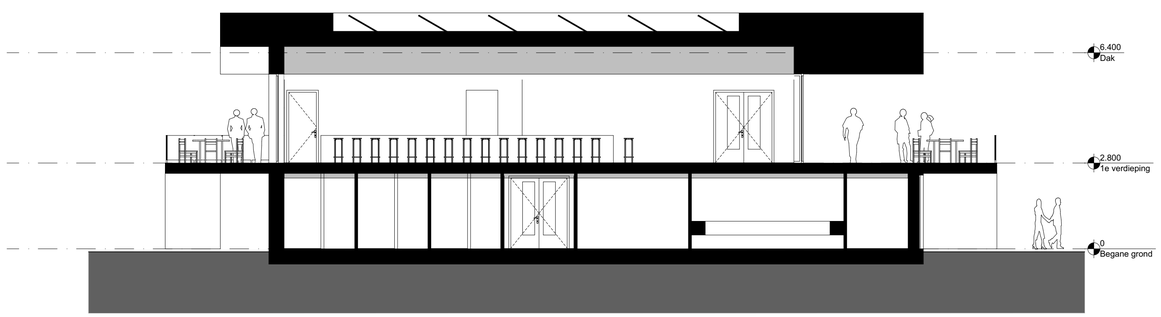

Glaspark Leerdam

Voorlopig Ontwerp
datum: 05-03-2018
schaal: 1:100

1371 VO 03

Plattegrond vd en dwarsdoorsnede

FRENCKEN | SCHOLL
ARCHITECTEN
Heugemerweg 11- 6221 GD Maastricht - T: 043.350 29 40 - www.frenckenscholl.nl

Formaat : A1

Datum plot : vrijdag 2 maart 2018