
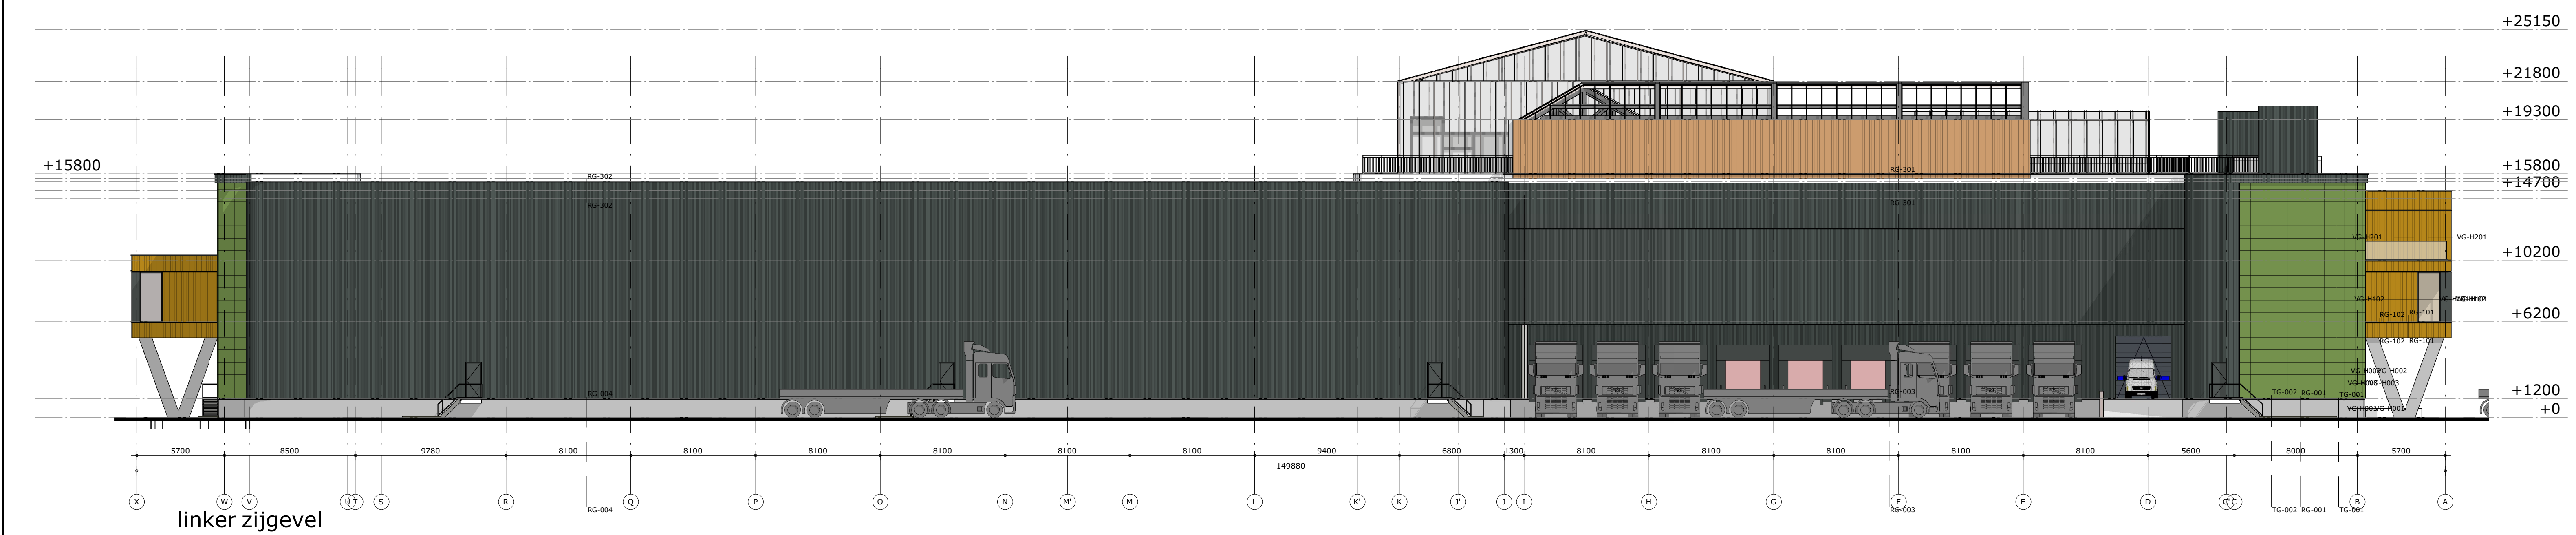
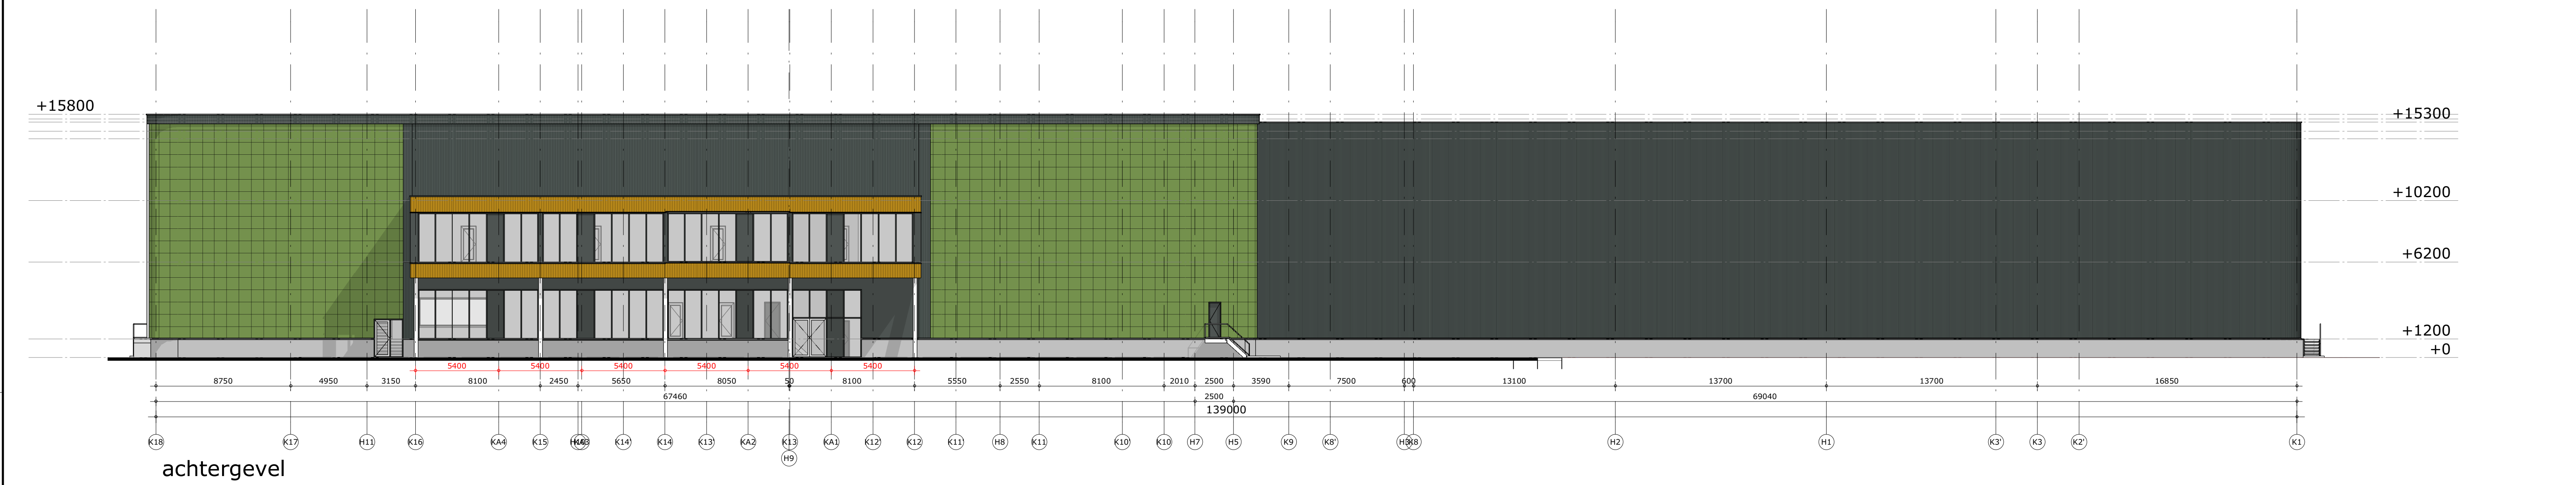


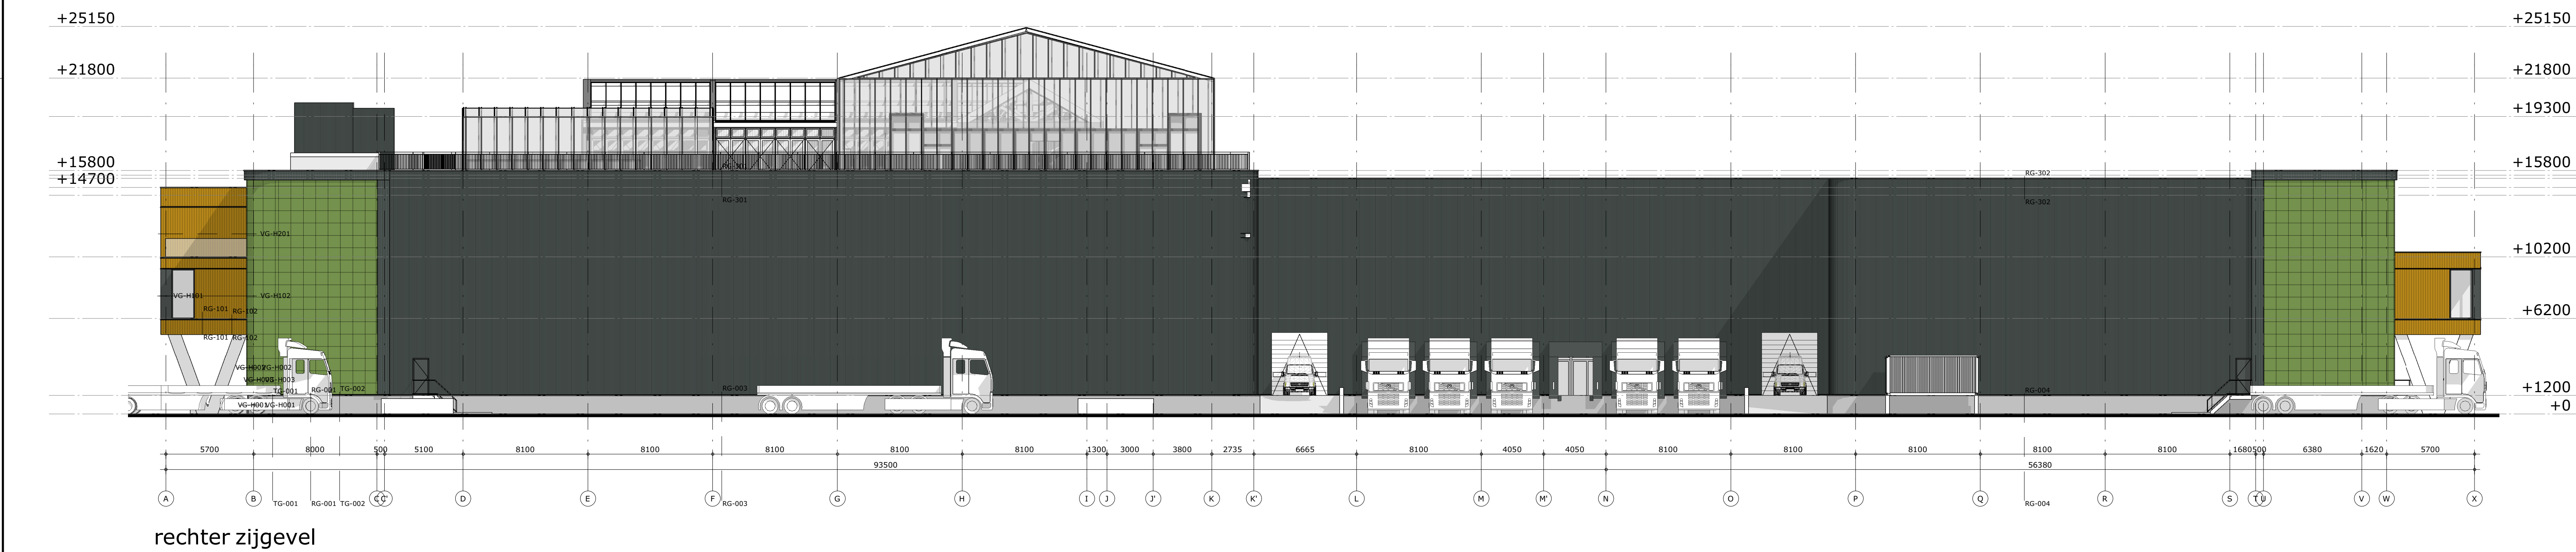

M Van
Manen

project
Ontwikkeling Stuartweg 3 Vianen

omschrijving
Gevels

opdrachtgever
DEKKER VASTGOED &
ENERGIE
formaat
A0
getekend
PMS

schaal
1:200
status
Definitief ontwerp
datum
28-10-2025

gewijzigd

projectnummer
6076_00
tekeningnummer
D0201

Bezoekadres: Coorweg 17 (2201 AX) Noordwijk | Telefoon: (071) 36 12 200 | E-mail: info@van-manen.com | Website: www.van-manen.com

