


**Van
Manen**

MAATVOERING I.H.W. TE CONTROLEREN


project
Ontwikkeling Stuartweg 3 Vianen

omschrijving
Situatie: in-/uitritten

opdrachtgever DEKKER VASTGOED & ENERGIE	schaal 1:500	gewijzigd	projectnummer 6076_00
formaat A1	status Definitieve ontwerp		tekeningnummer D0001-1
getekend MAG	datum 30-07-2026		

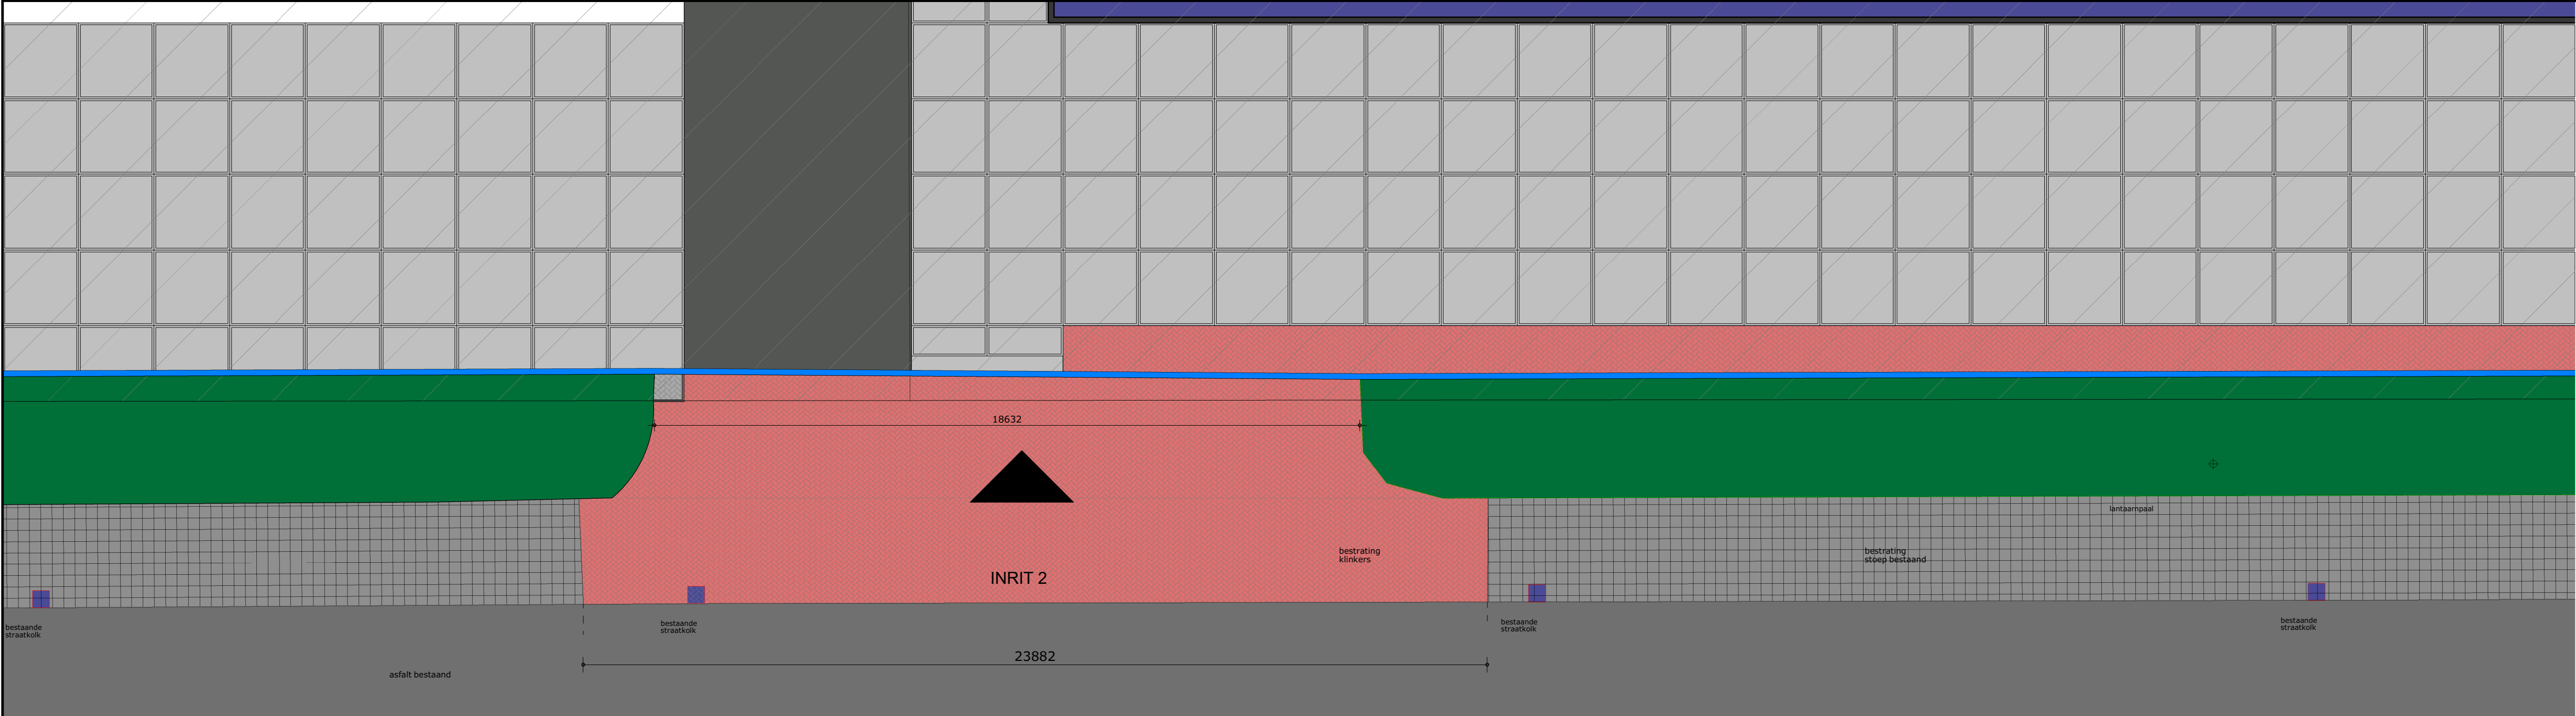

INRIT 2: BESTAAND

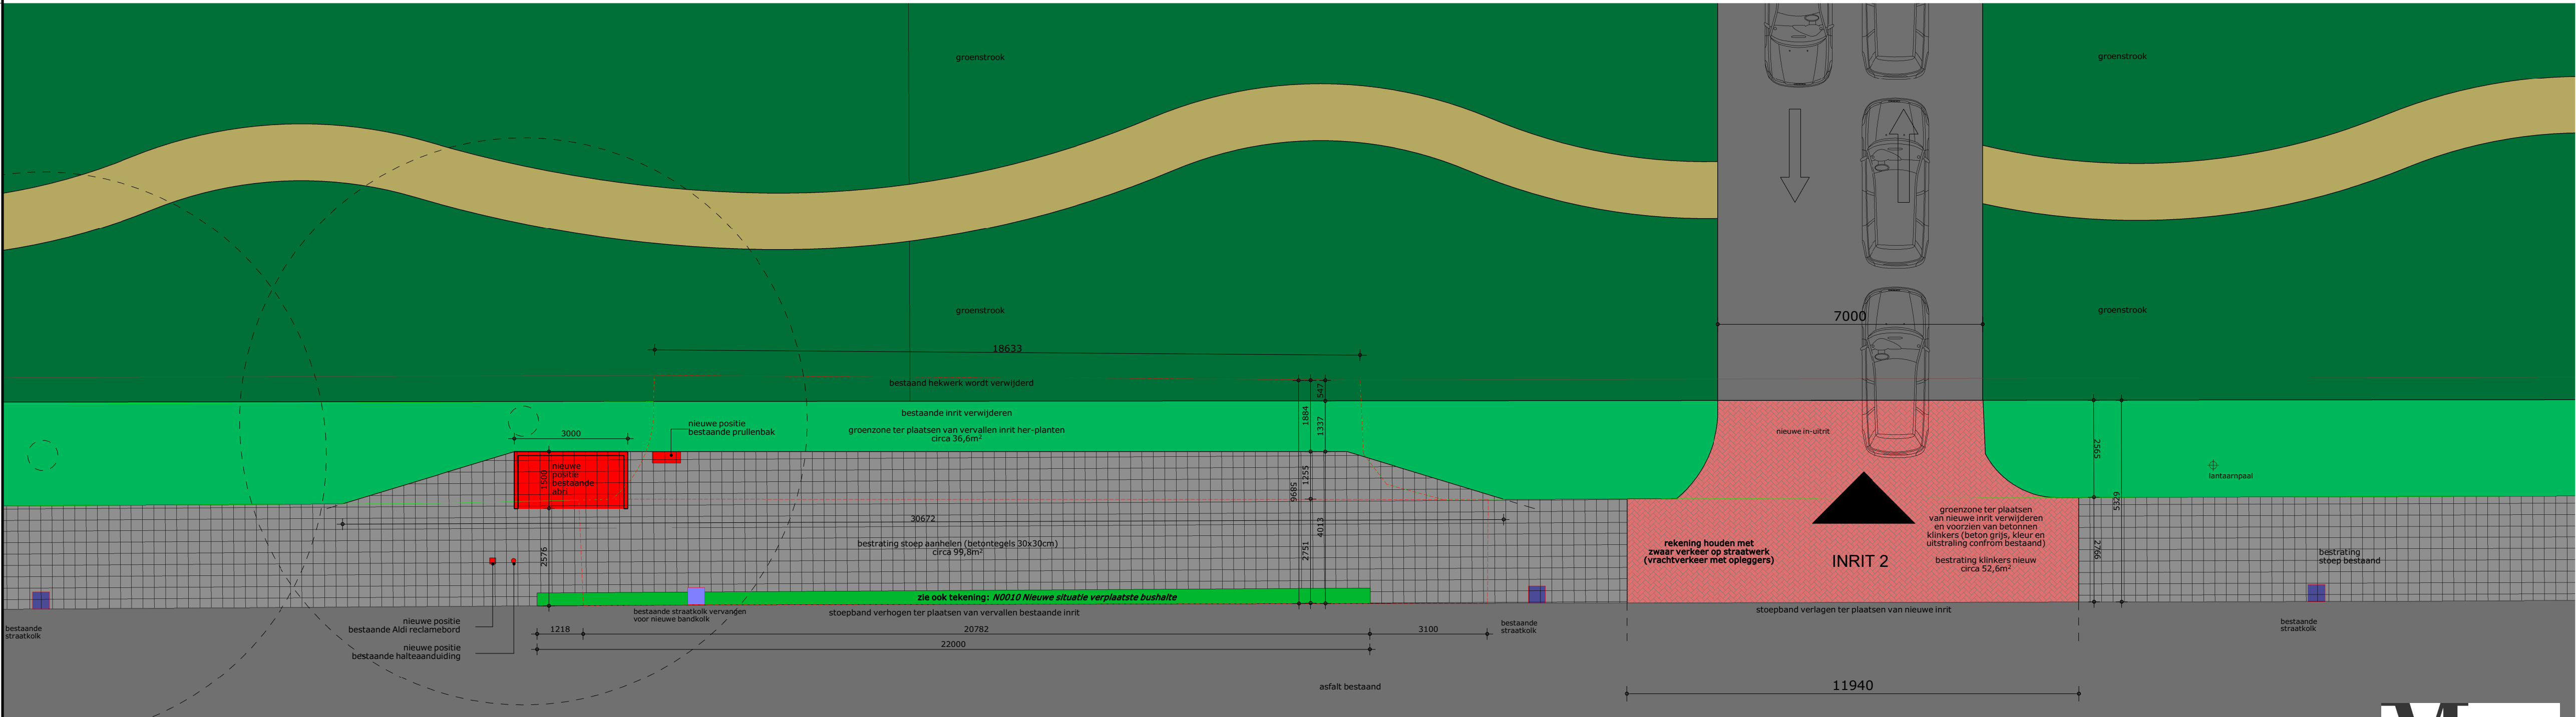

INRIT 2: NIEUW

Renvooi algemeen			
	bedrijfshal		stelconplaten
	kantoor		asfalt
	bestaande bushalte		klinkers/ straatwerk
	nieuwe bushalte		tuin
	bestaande straat-/bandkolk		
	nieuwe straat-/bandkolk		




MAATVOERING I.H.W. TE CONTROLEREN

project
Ontwikkeling Stuartweg 3 Vianen

omschrijving
Situatie: in-/uitritten

opdrachtgever DERKER VASTGOED & ENERGIE	schaal 1:500	gewijzigd	projectnummer 6076_00
formaat A1	status Definitief ontwerp		tekeningnummer D0001-2
getekend M&G	datum 30-07-2026		

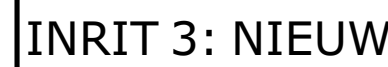


M Van
Manen

MAATVOERING I.H.W. TE CONTROLEREN


project
Ontwikkeling Stuartweg 3 Vianen

Situatie: in-/uitritten

opdrachtgever DEKKER VASTGOED & ENERGIE formaat A1 getekend MdG	schaal 1:500 status Definitief ontwerp datum 30-07-2026	gewijzigd	projectnummer 6076_00 tekeningnummer D0001-3
---	---	------------------	---

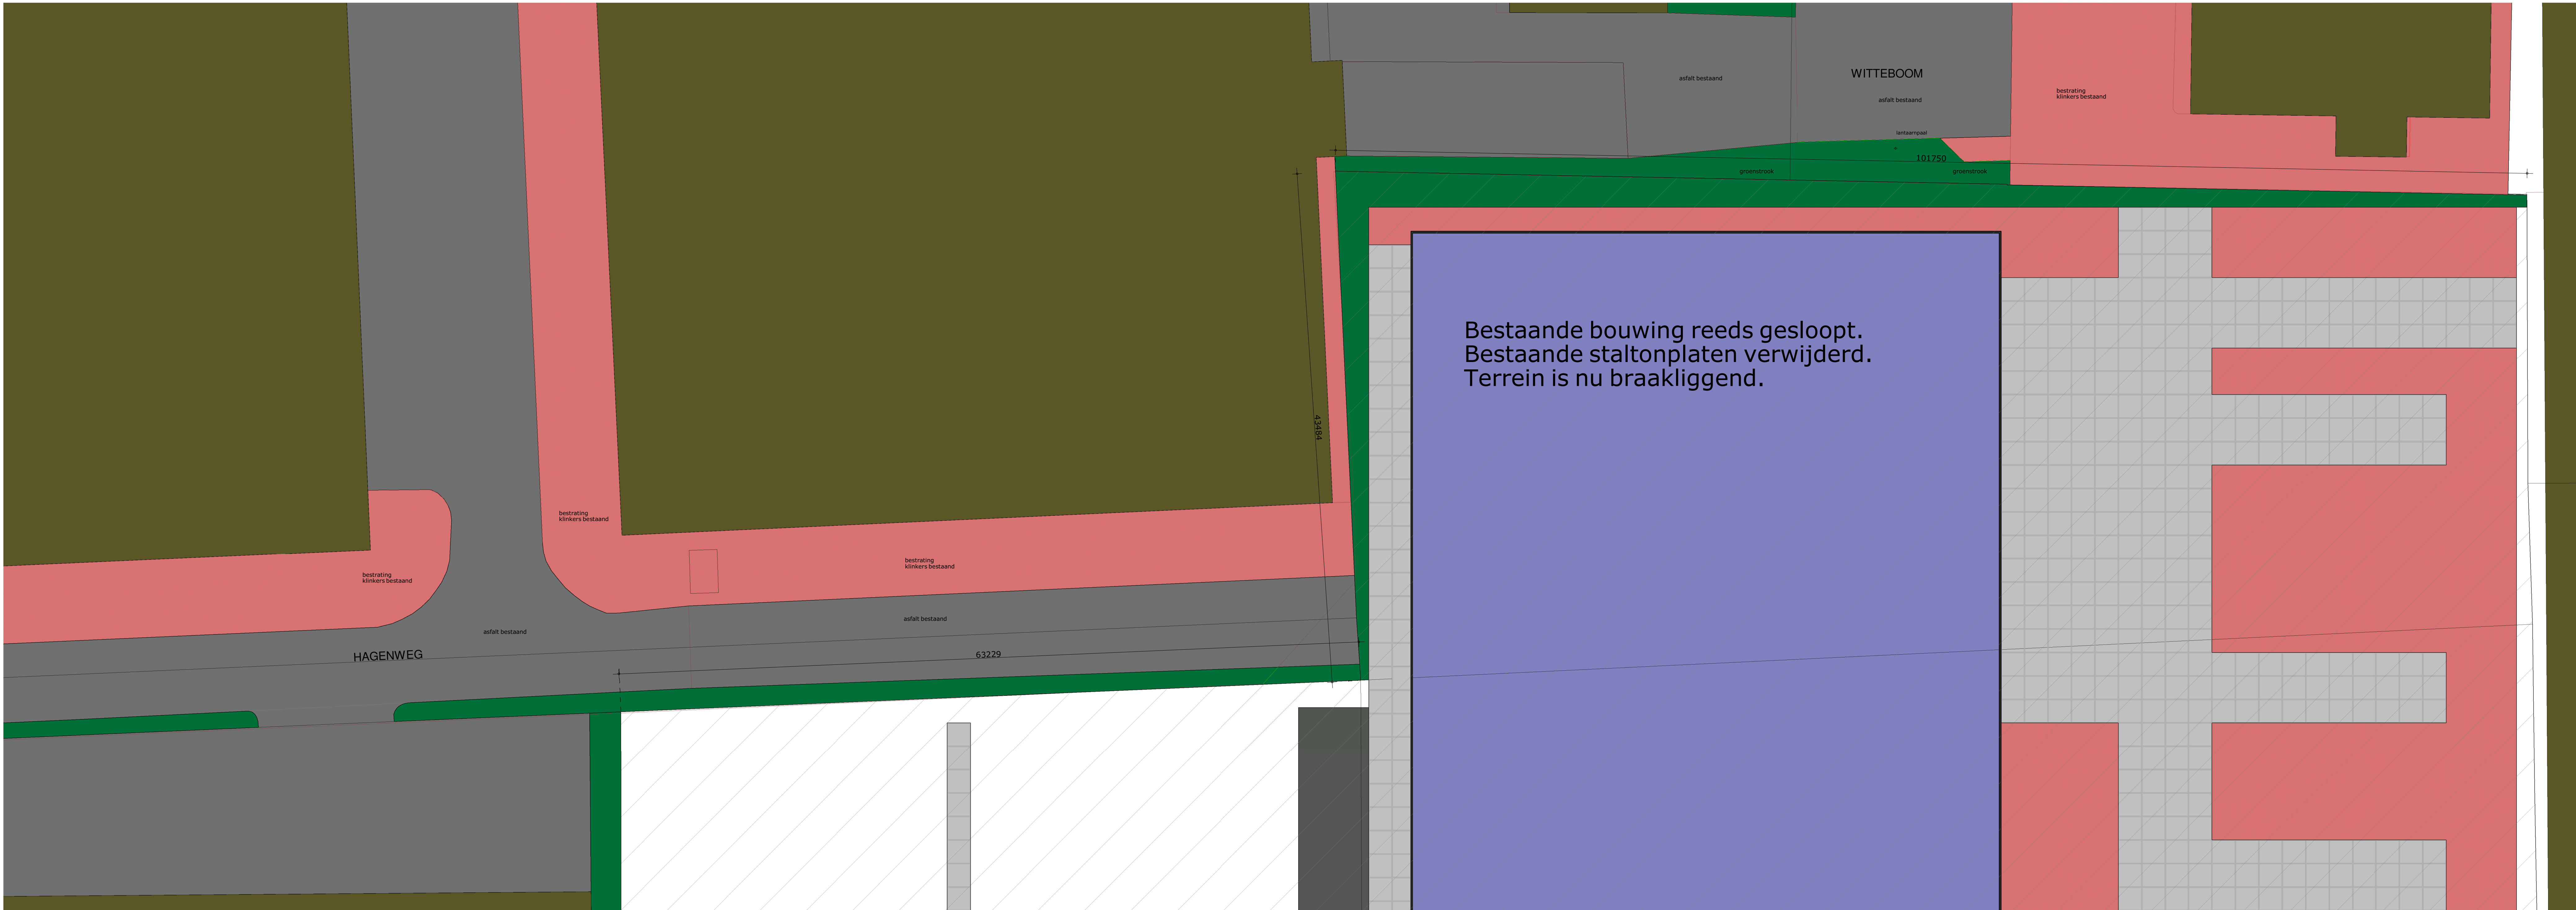

situatie bestaand

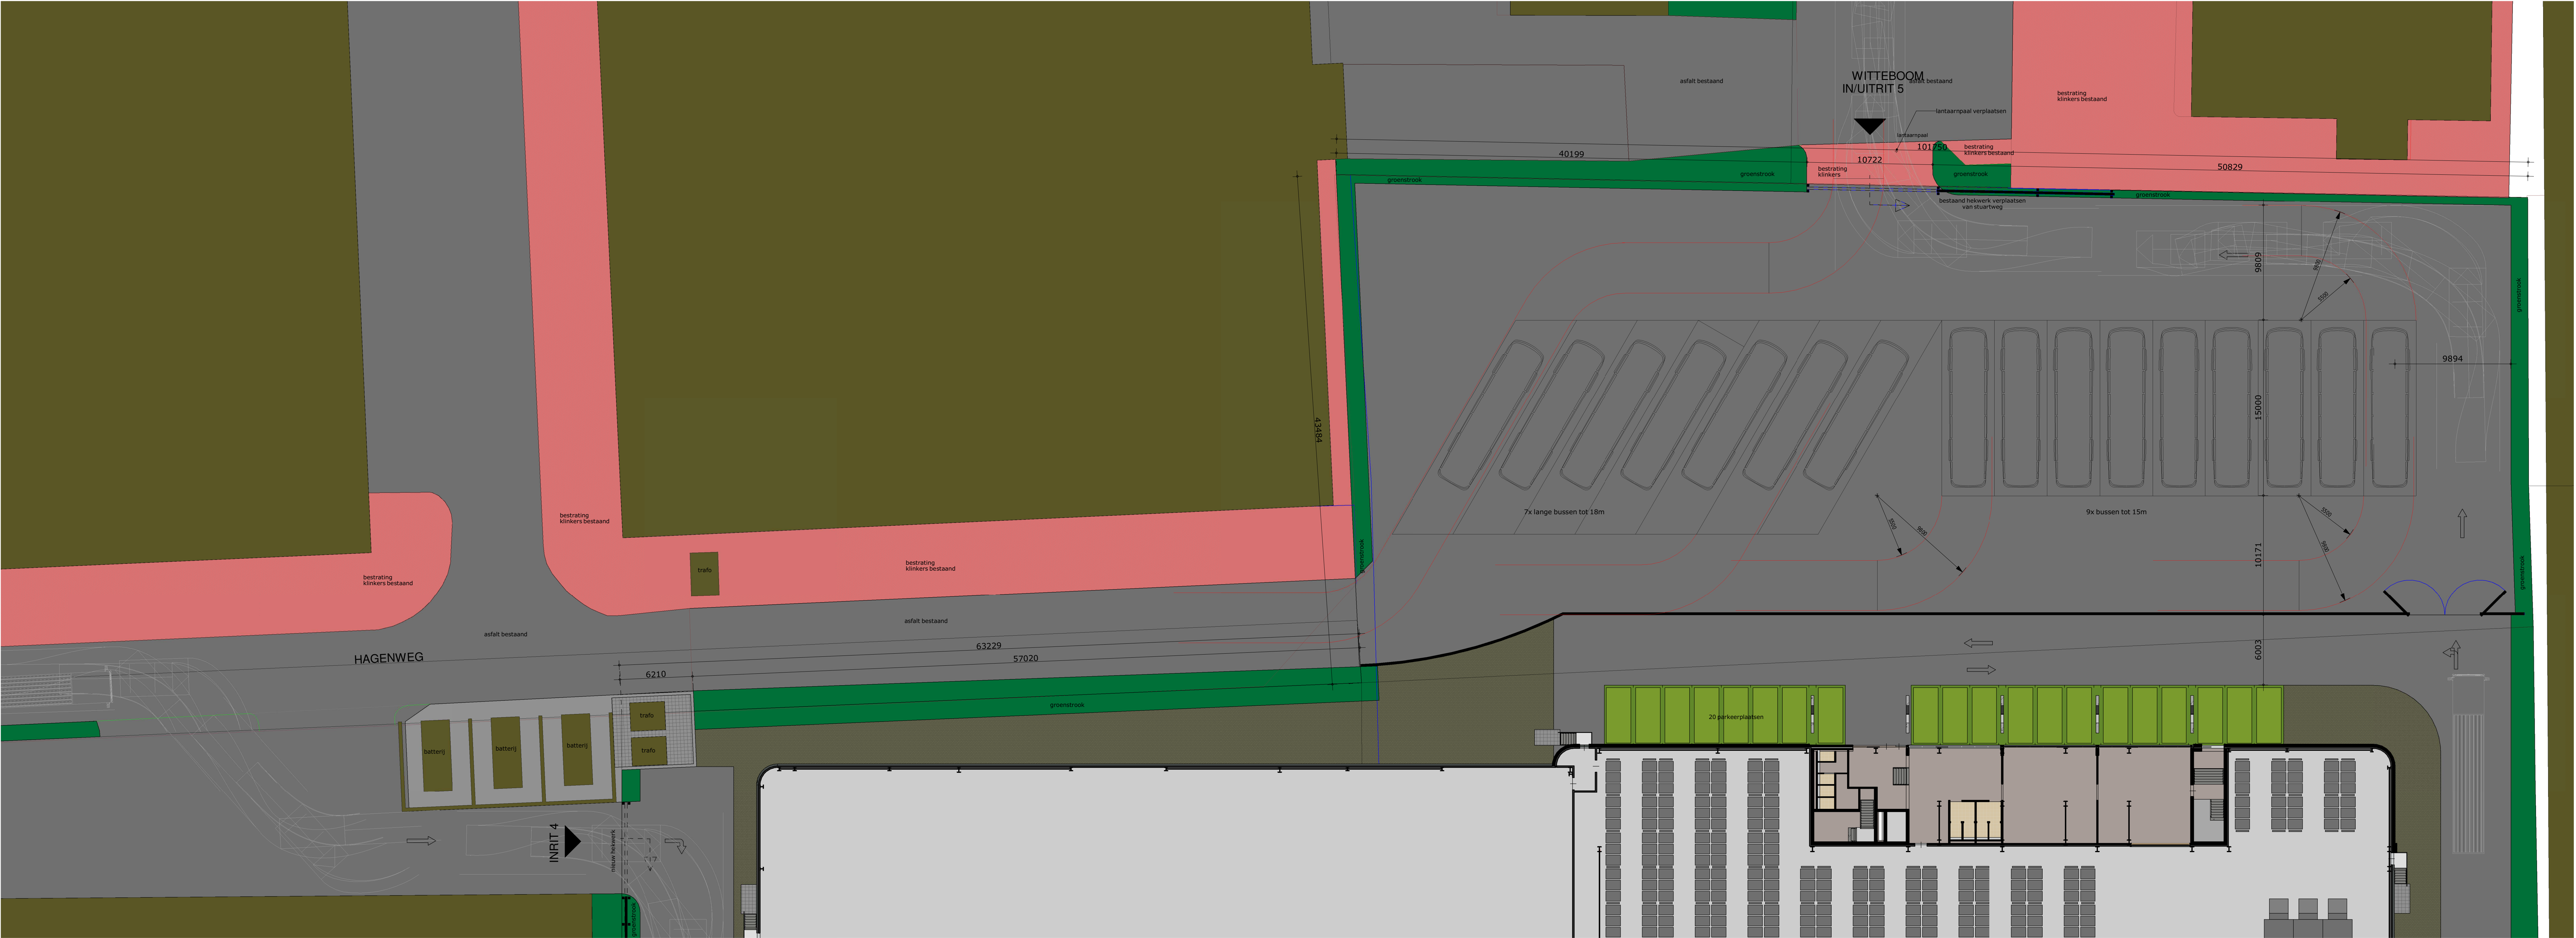

situatie nieuw



project
Ontwikkeling Stuartweg 3 Vianen

omschrijving
wijzigingen inritten aan de Hagenweg en Wittebrug

opdrachtgever LEKIDDE VASTGOED & ENERGIE	schaal 1:200	gewijzigd
formaat A0/D0/1:200	status definitief ontwerp	
getekend MUS	datum 28-10-2025	

projectnummer
6076_00
tekeningsnummer
D0003