




project
Ontwikkeling Stuartweg 3 Vianen

omschrijving
Bestaande situatie

opdrachtgever DEKKER VASTGOED & ENERGIE	schaal 1:500	gewijzigd	projectnummer 6076_00
formaat A1	status Definitief ontwerp		tekeningnummer B0001
getekend MdG	datum 28-10-2025		

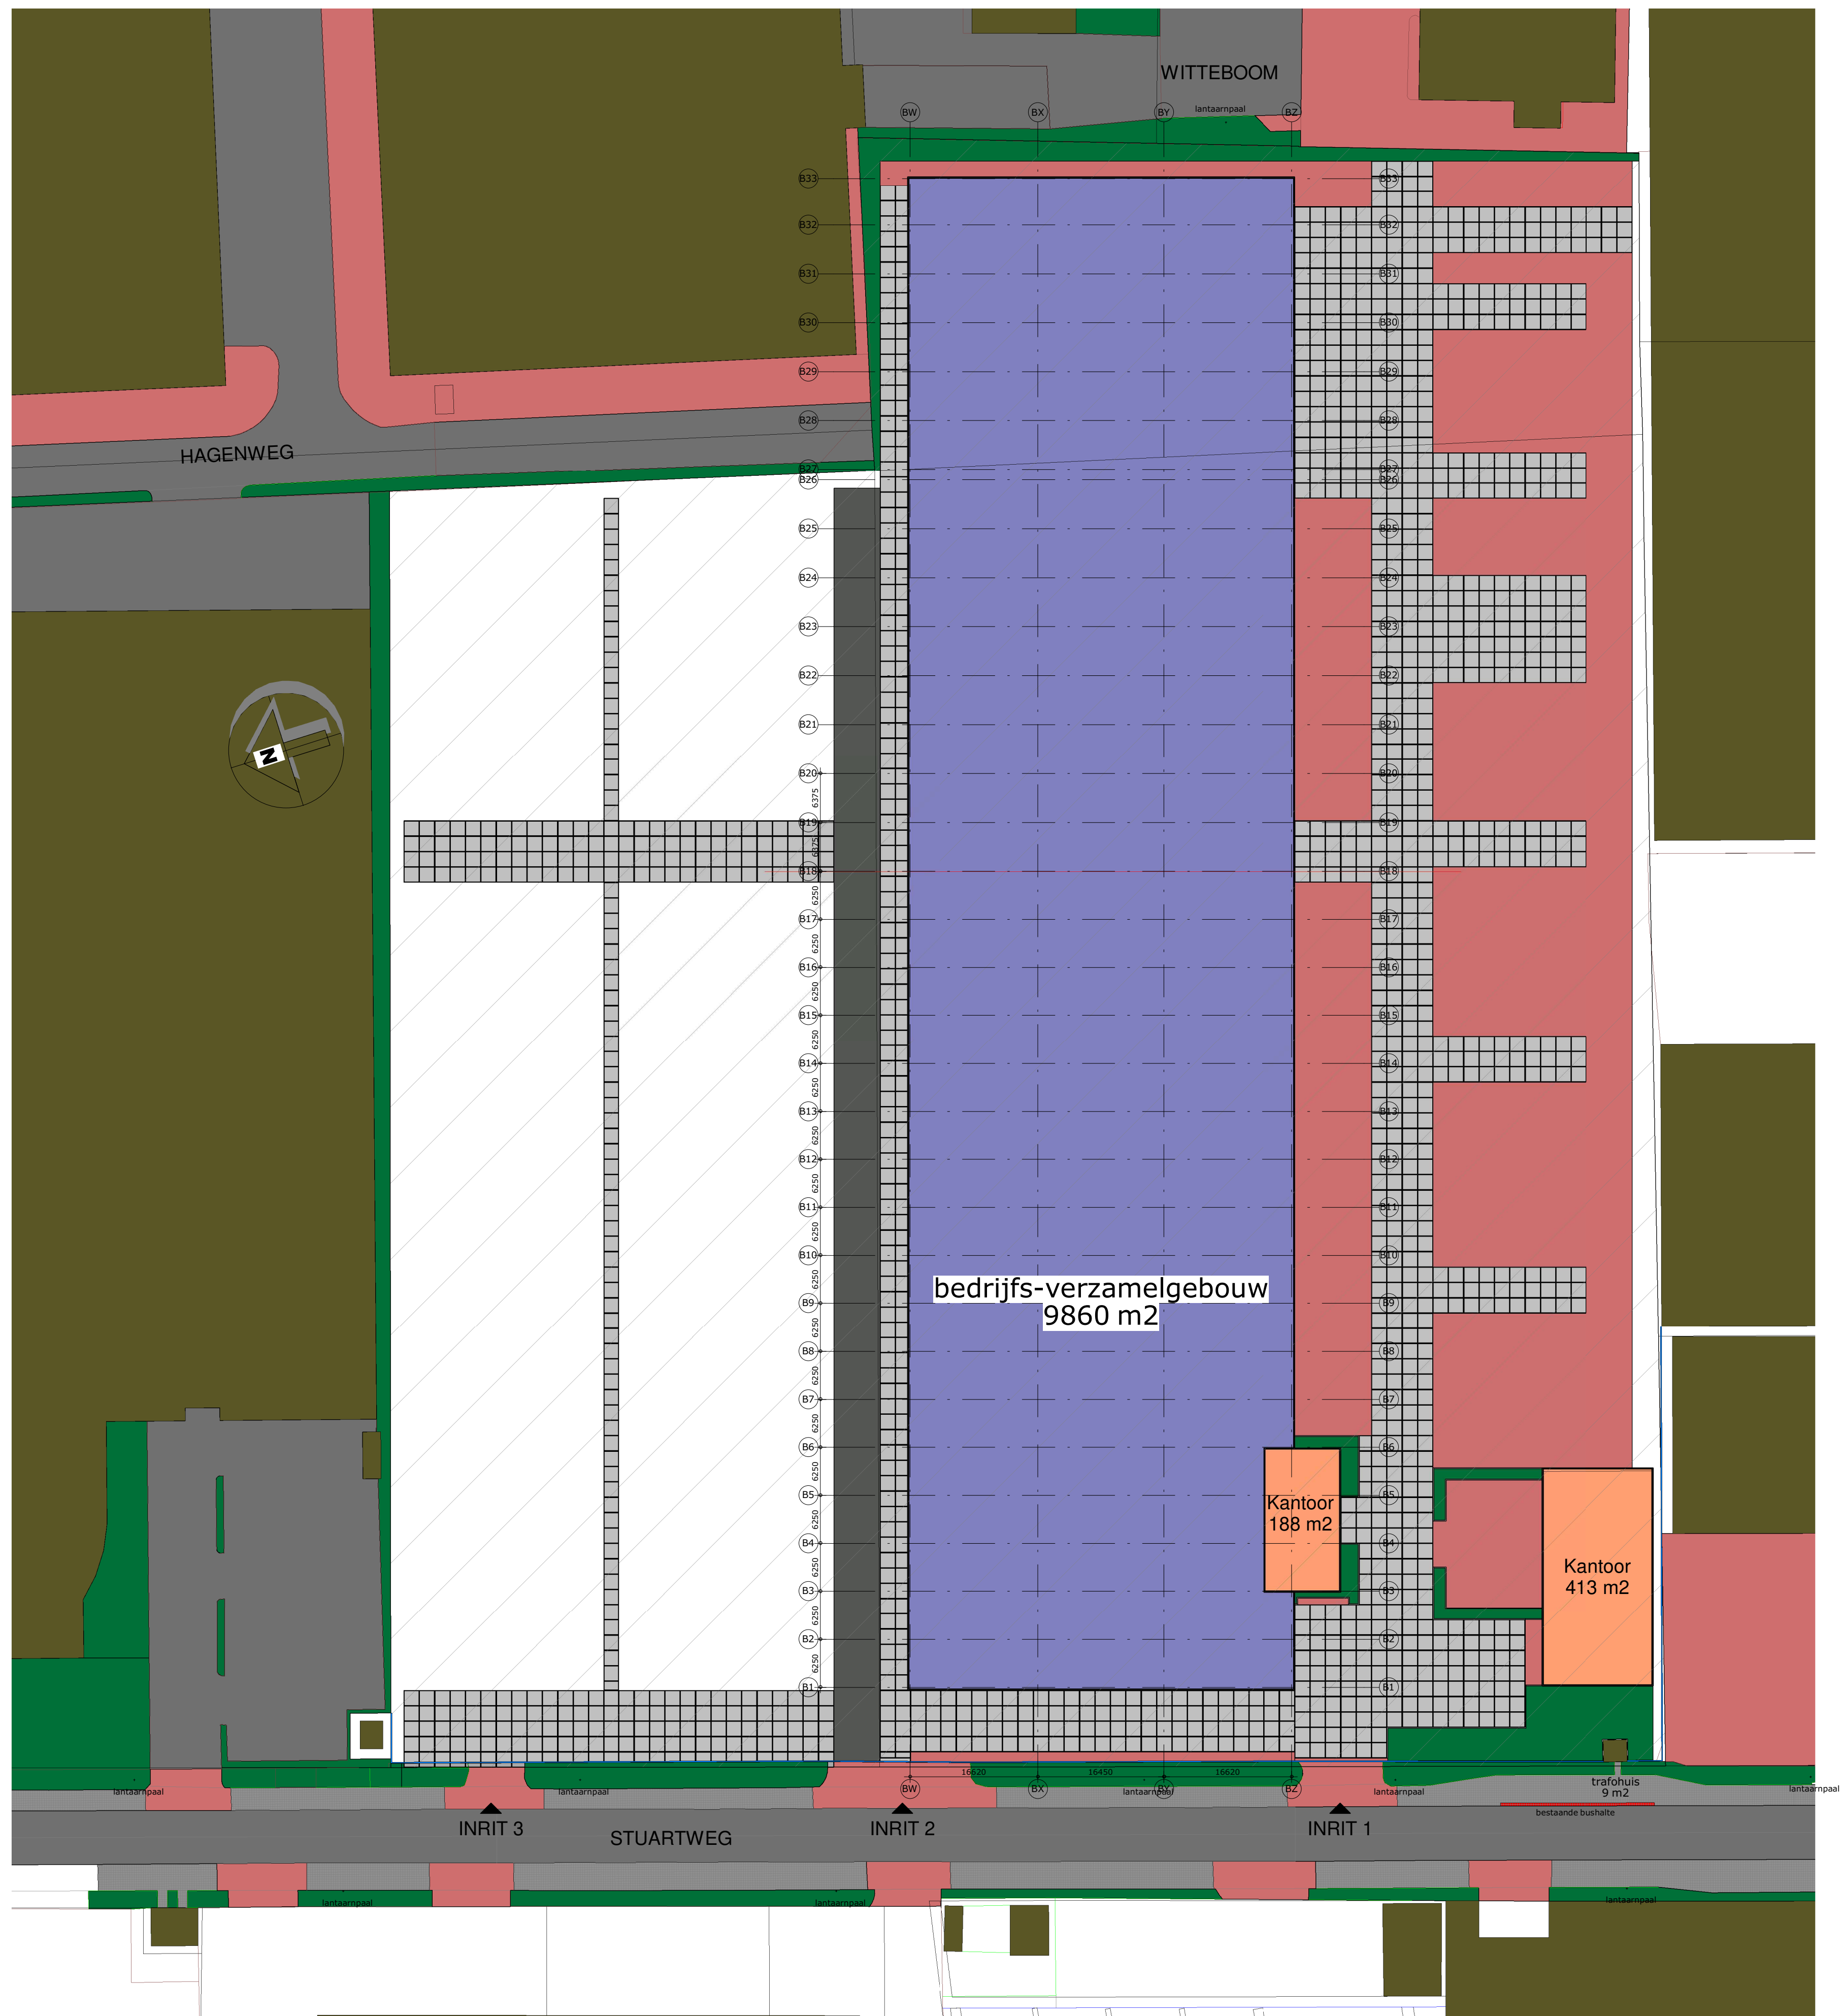

project
Ontwikkeling Stuartweg 3 Vianen

omschrijving
Situatie

opdrachtgever
DEKKER VASTGOED &
ENERGIE

formaat
A1

getekend
MdG

schaal
1:500


status
Definitief ontwerp

datum
08-06-2026

gewijzigd

projectnummer
6076_00

tekeningnummer
D0001

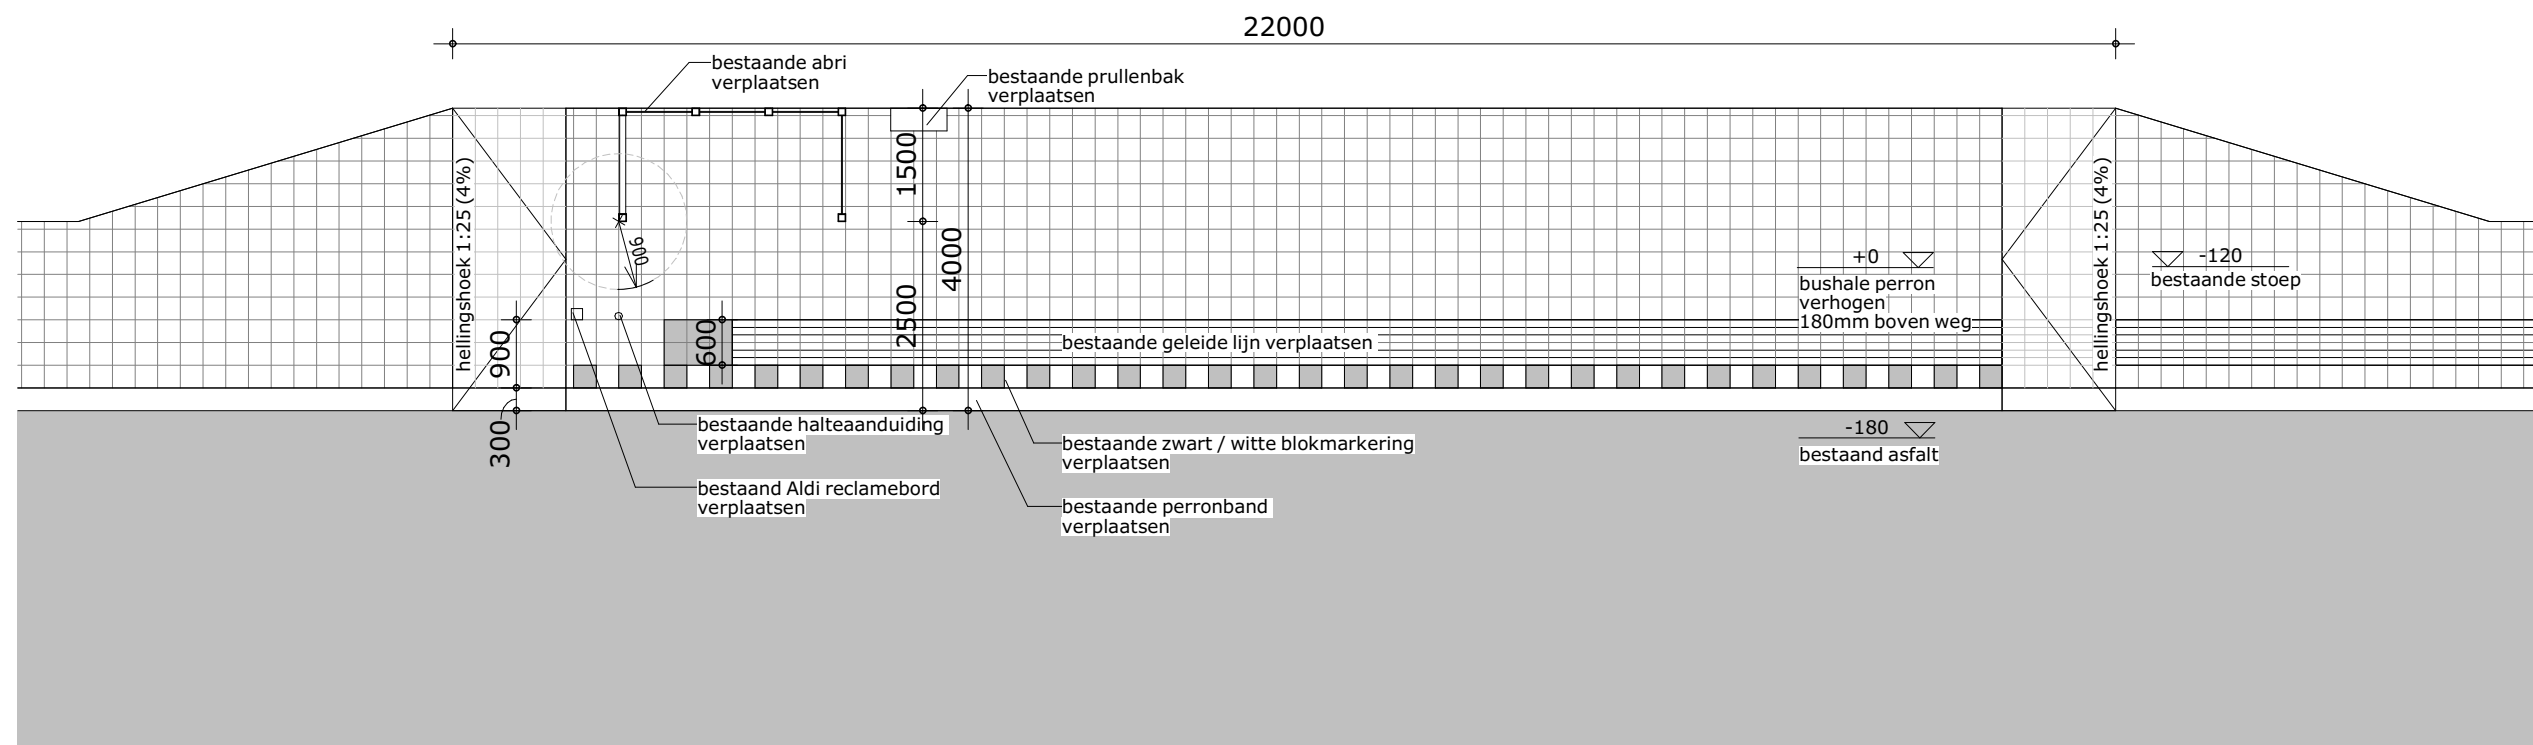

bushalte

Perron moet 180mm boven de weg liggen

Bestaande onderdelen van de bushalte worden verplaatst van rechts naast de bestaande inrit naar links van de nieuwe inrit 2. t.p.v. oude inrit 2.
Zie tekening 6076_00-D0002

Bestaande onderdelen zijn:

Abri
halteaanduiding bord
perronband
zwart / witte blokmarkering
geleide lijn + instapmarkering
prullenbak
reclame Aldi

Verlichting:

Er dient voldoende licht te zijn om met een normaal gezichtsvermogen 's avonds de reisinformatie goed te kunnen lezen.
Hiervoor moet of verlichting aanwezig zijn in de abri, bv in het dak, of extra straatlantaarns in de lijn van de overige straatlantaarns (straatlantaarn <25m van de halte)



Architectuur vol karakter

project

Ontwikkeling Stuartweg 3 Vianen

omschrijving

Nieuwe situatie verplaatste bushalte

opdrachtgever

schaal
1:100

gewijzigd

projectnummer
6076_00

formaat
A3

status

tekeningnummer
N0010

getekend
sm

datum
09-06-2026

Bezoekadres Goeweg 17 (2201 AX) Noordwijk

Telefoon (071) 36 17 200

E-mail info@van-manen.com

Website www.van-manen.com



project
Ontwikkeling Stuartweg 3 Vianen


omschrijving
Kelder

opdrachtgever
DEKKER VASTGOED &
ENERGIE
formaat
A1
getekend
MdG

schaal
1:200
status
Definitief ontwerp
datum
28-10-2025

gewijzigd

projectnummer
6076_00
tekeningnummer
D01-1

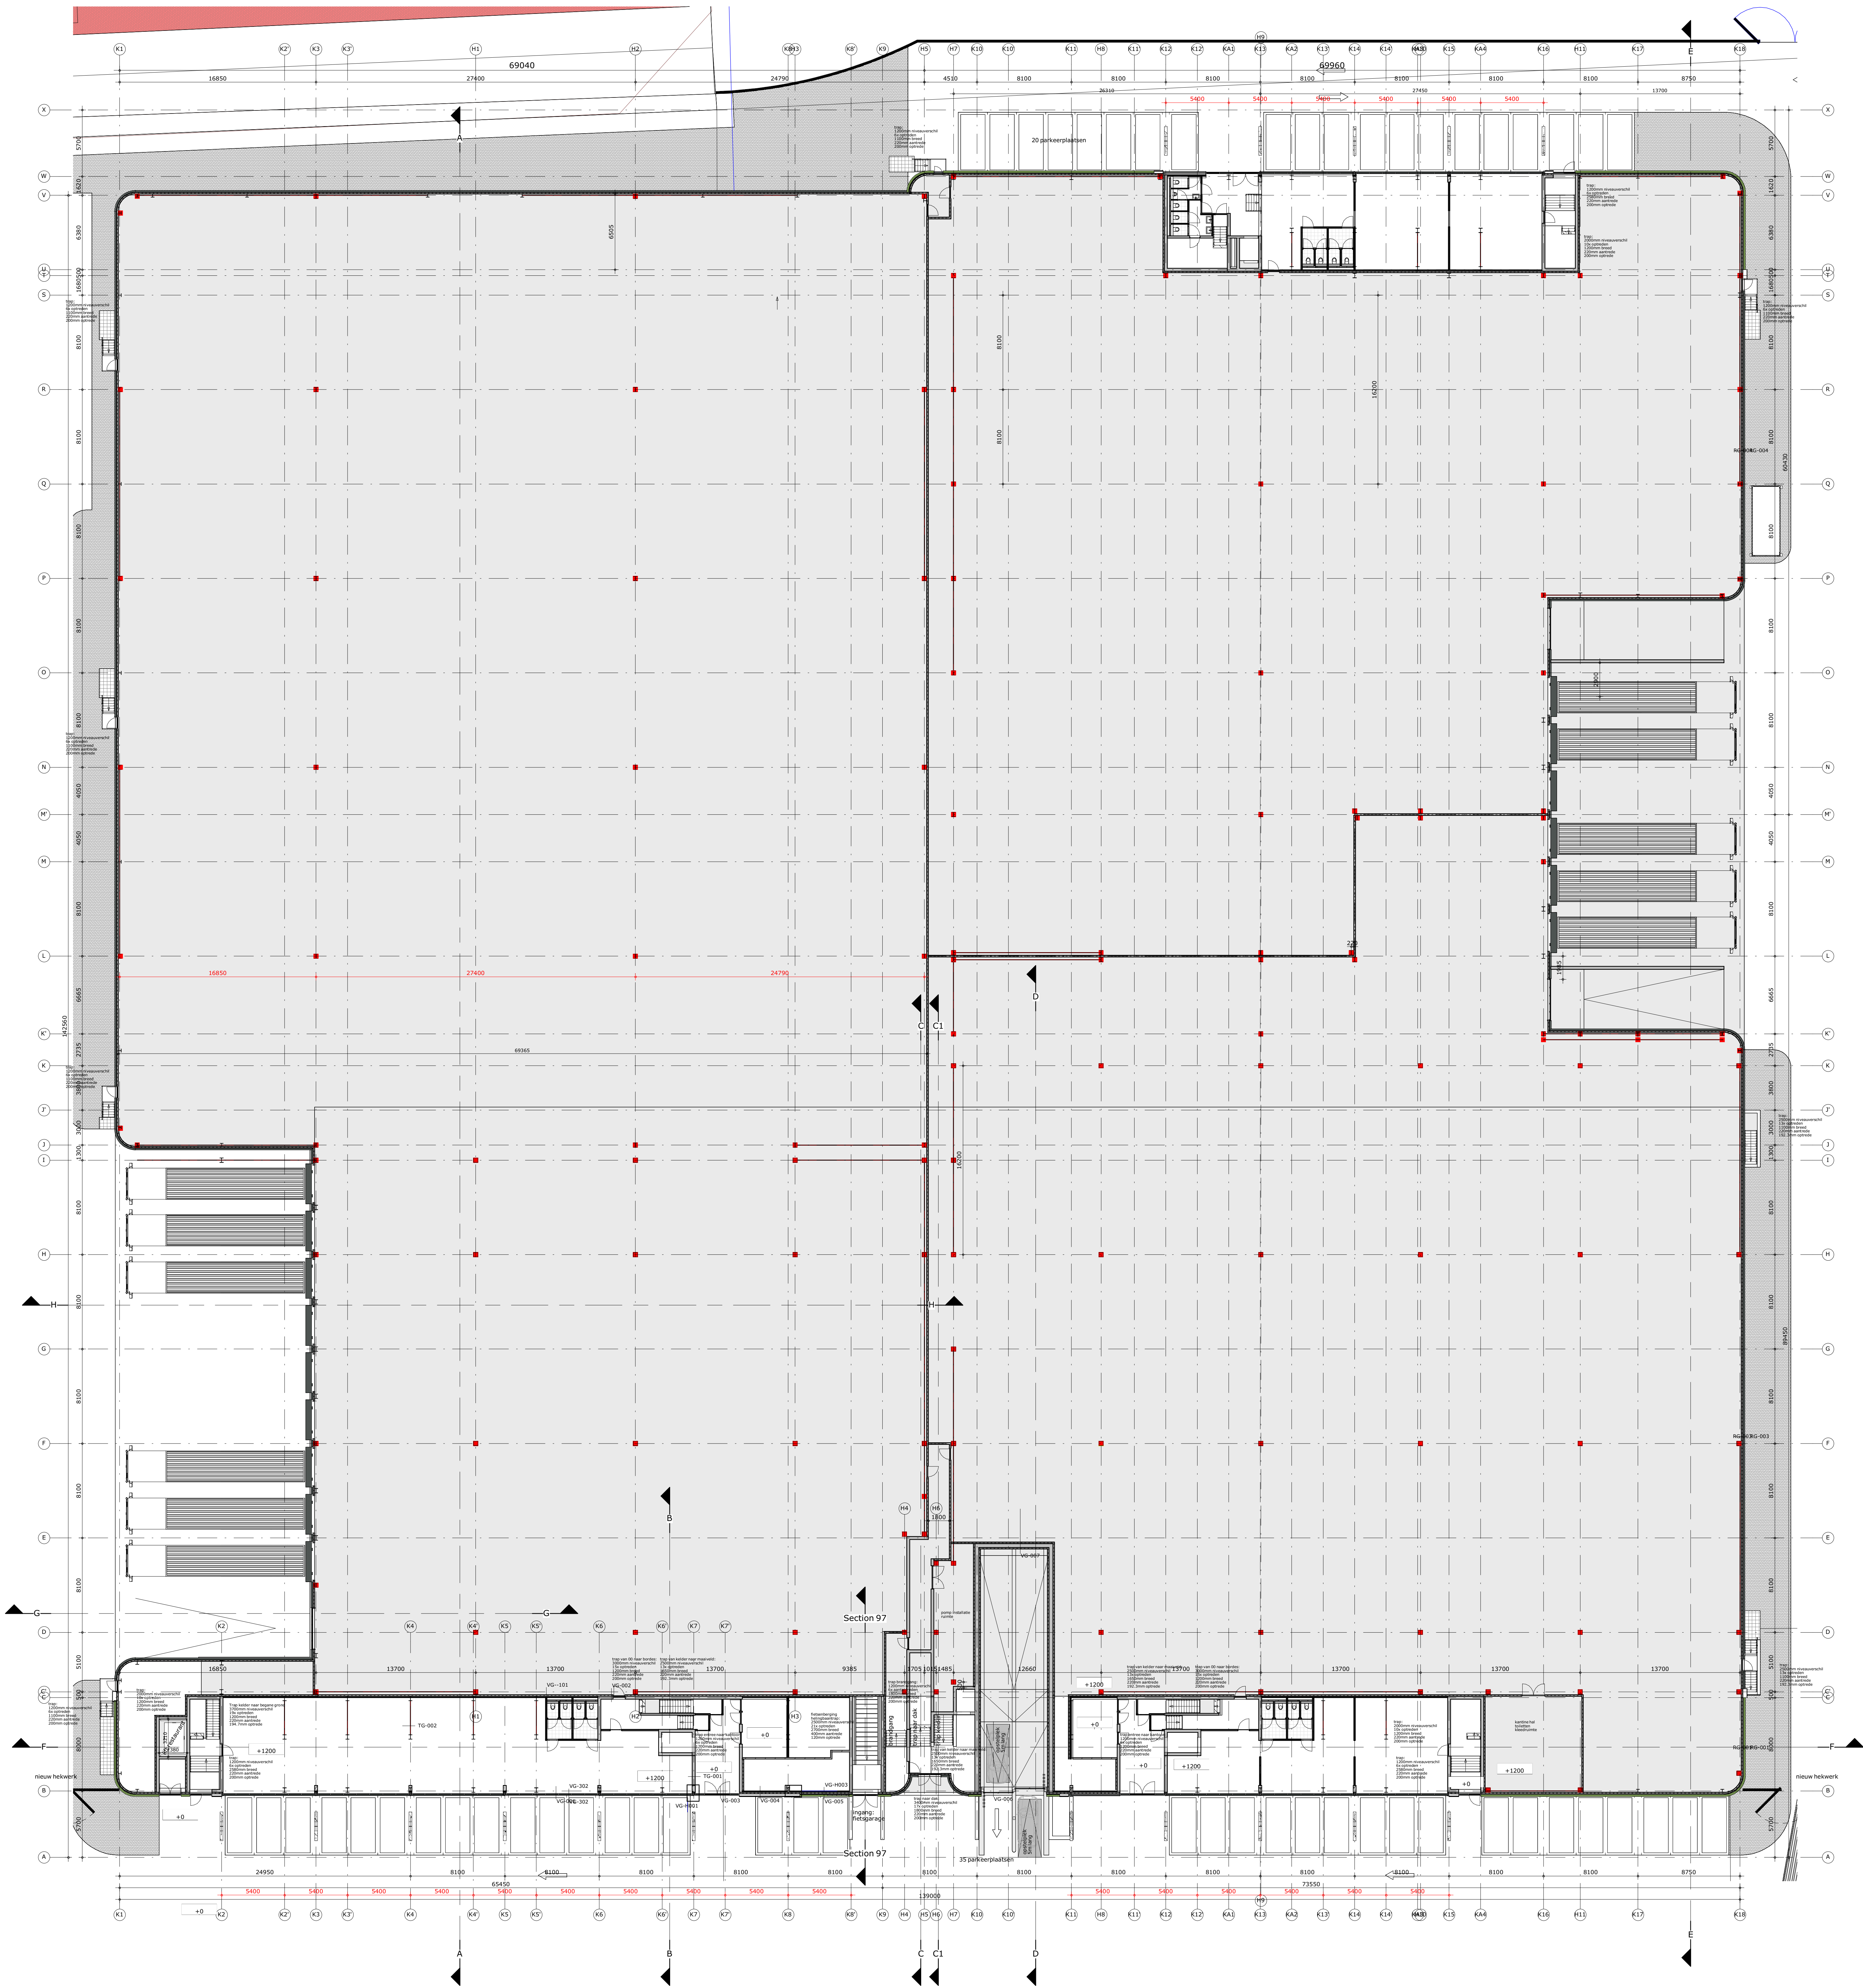

Van
Manen

Project



format
A0

getekend
J.P. J. J. J.


schaal
1:200

status
ontwerptekening

datum
10-12-2023




projectnummer
6076_00

tekeningnummer
D0100



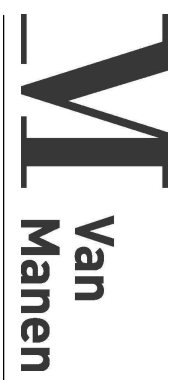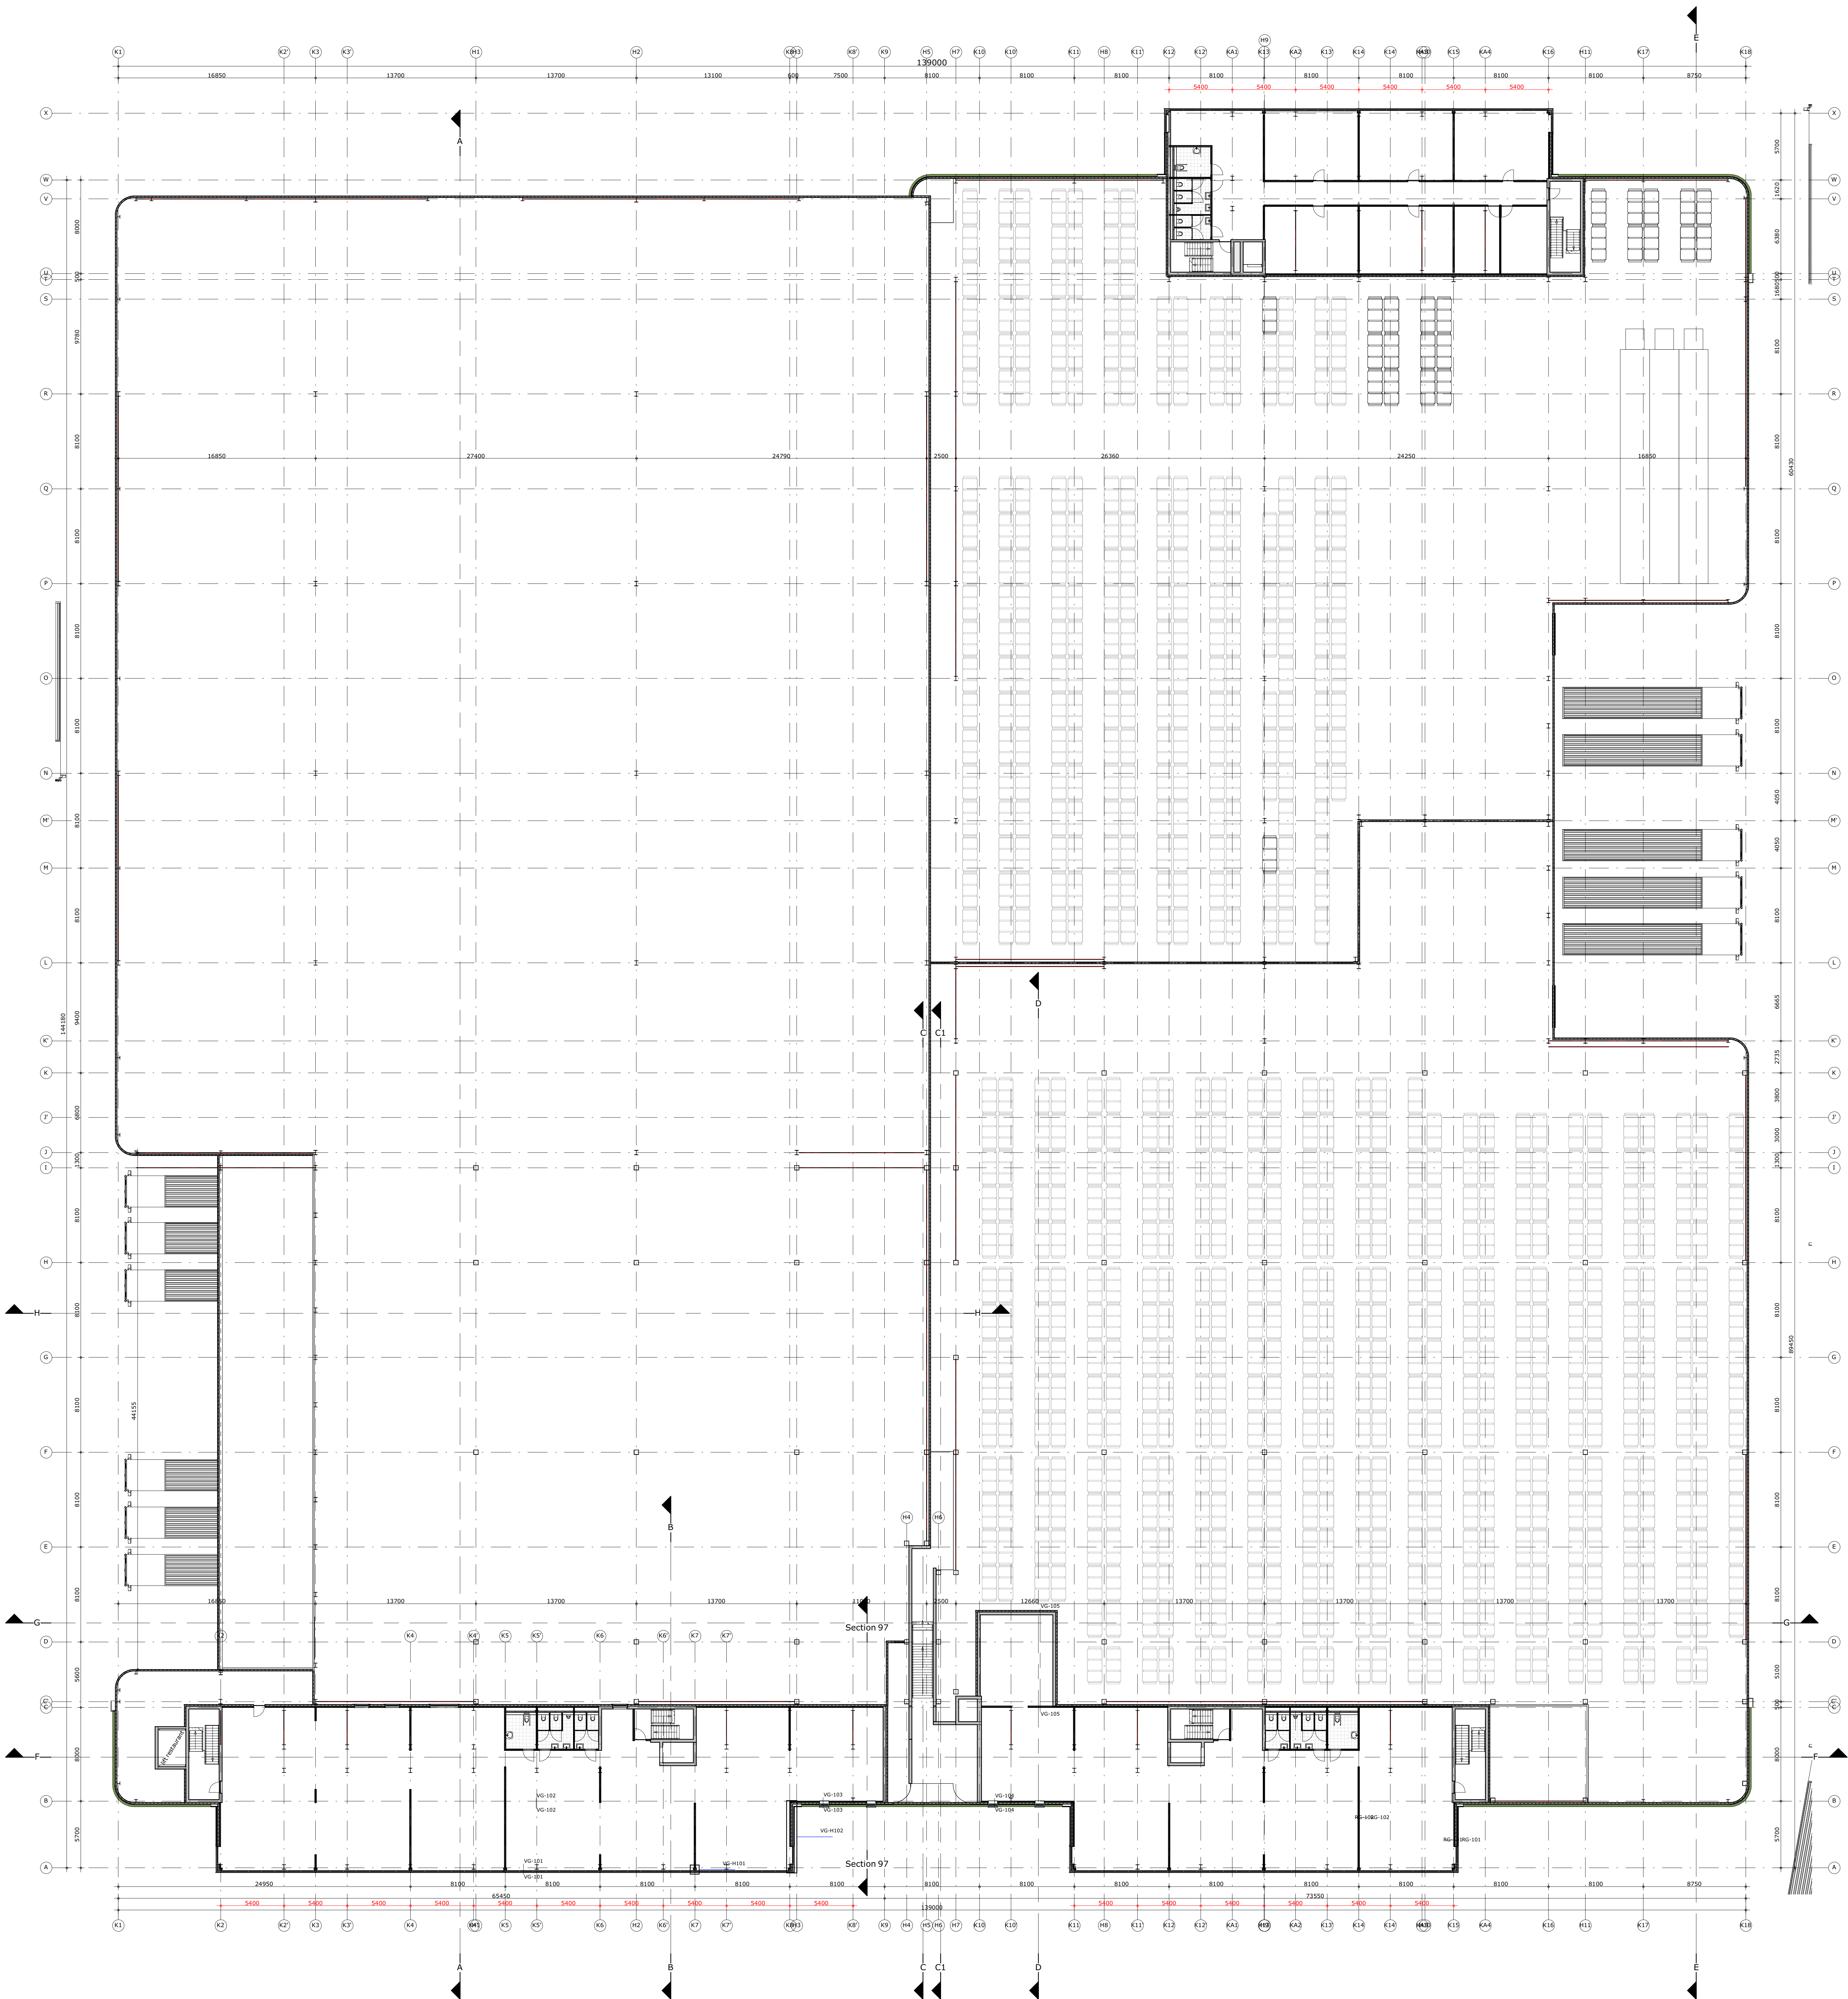

Project
Ontwikkeling
Ontwikkeling
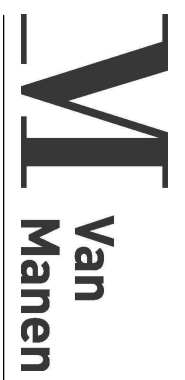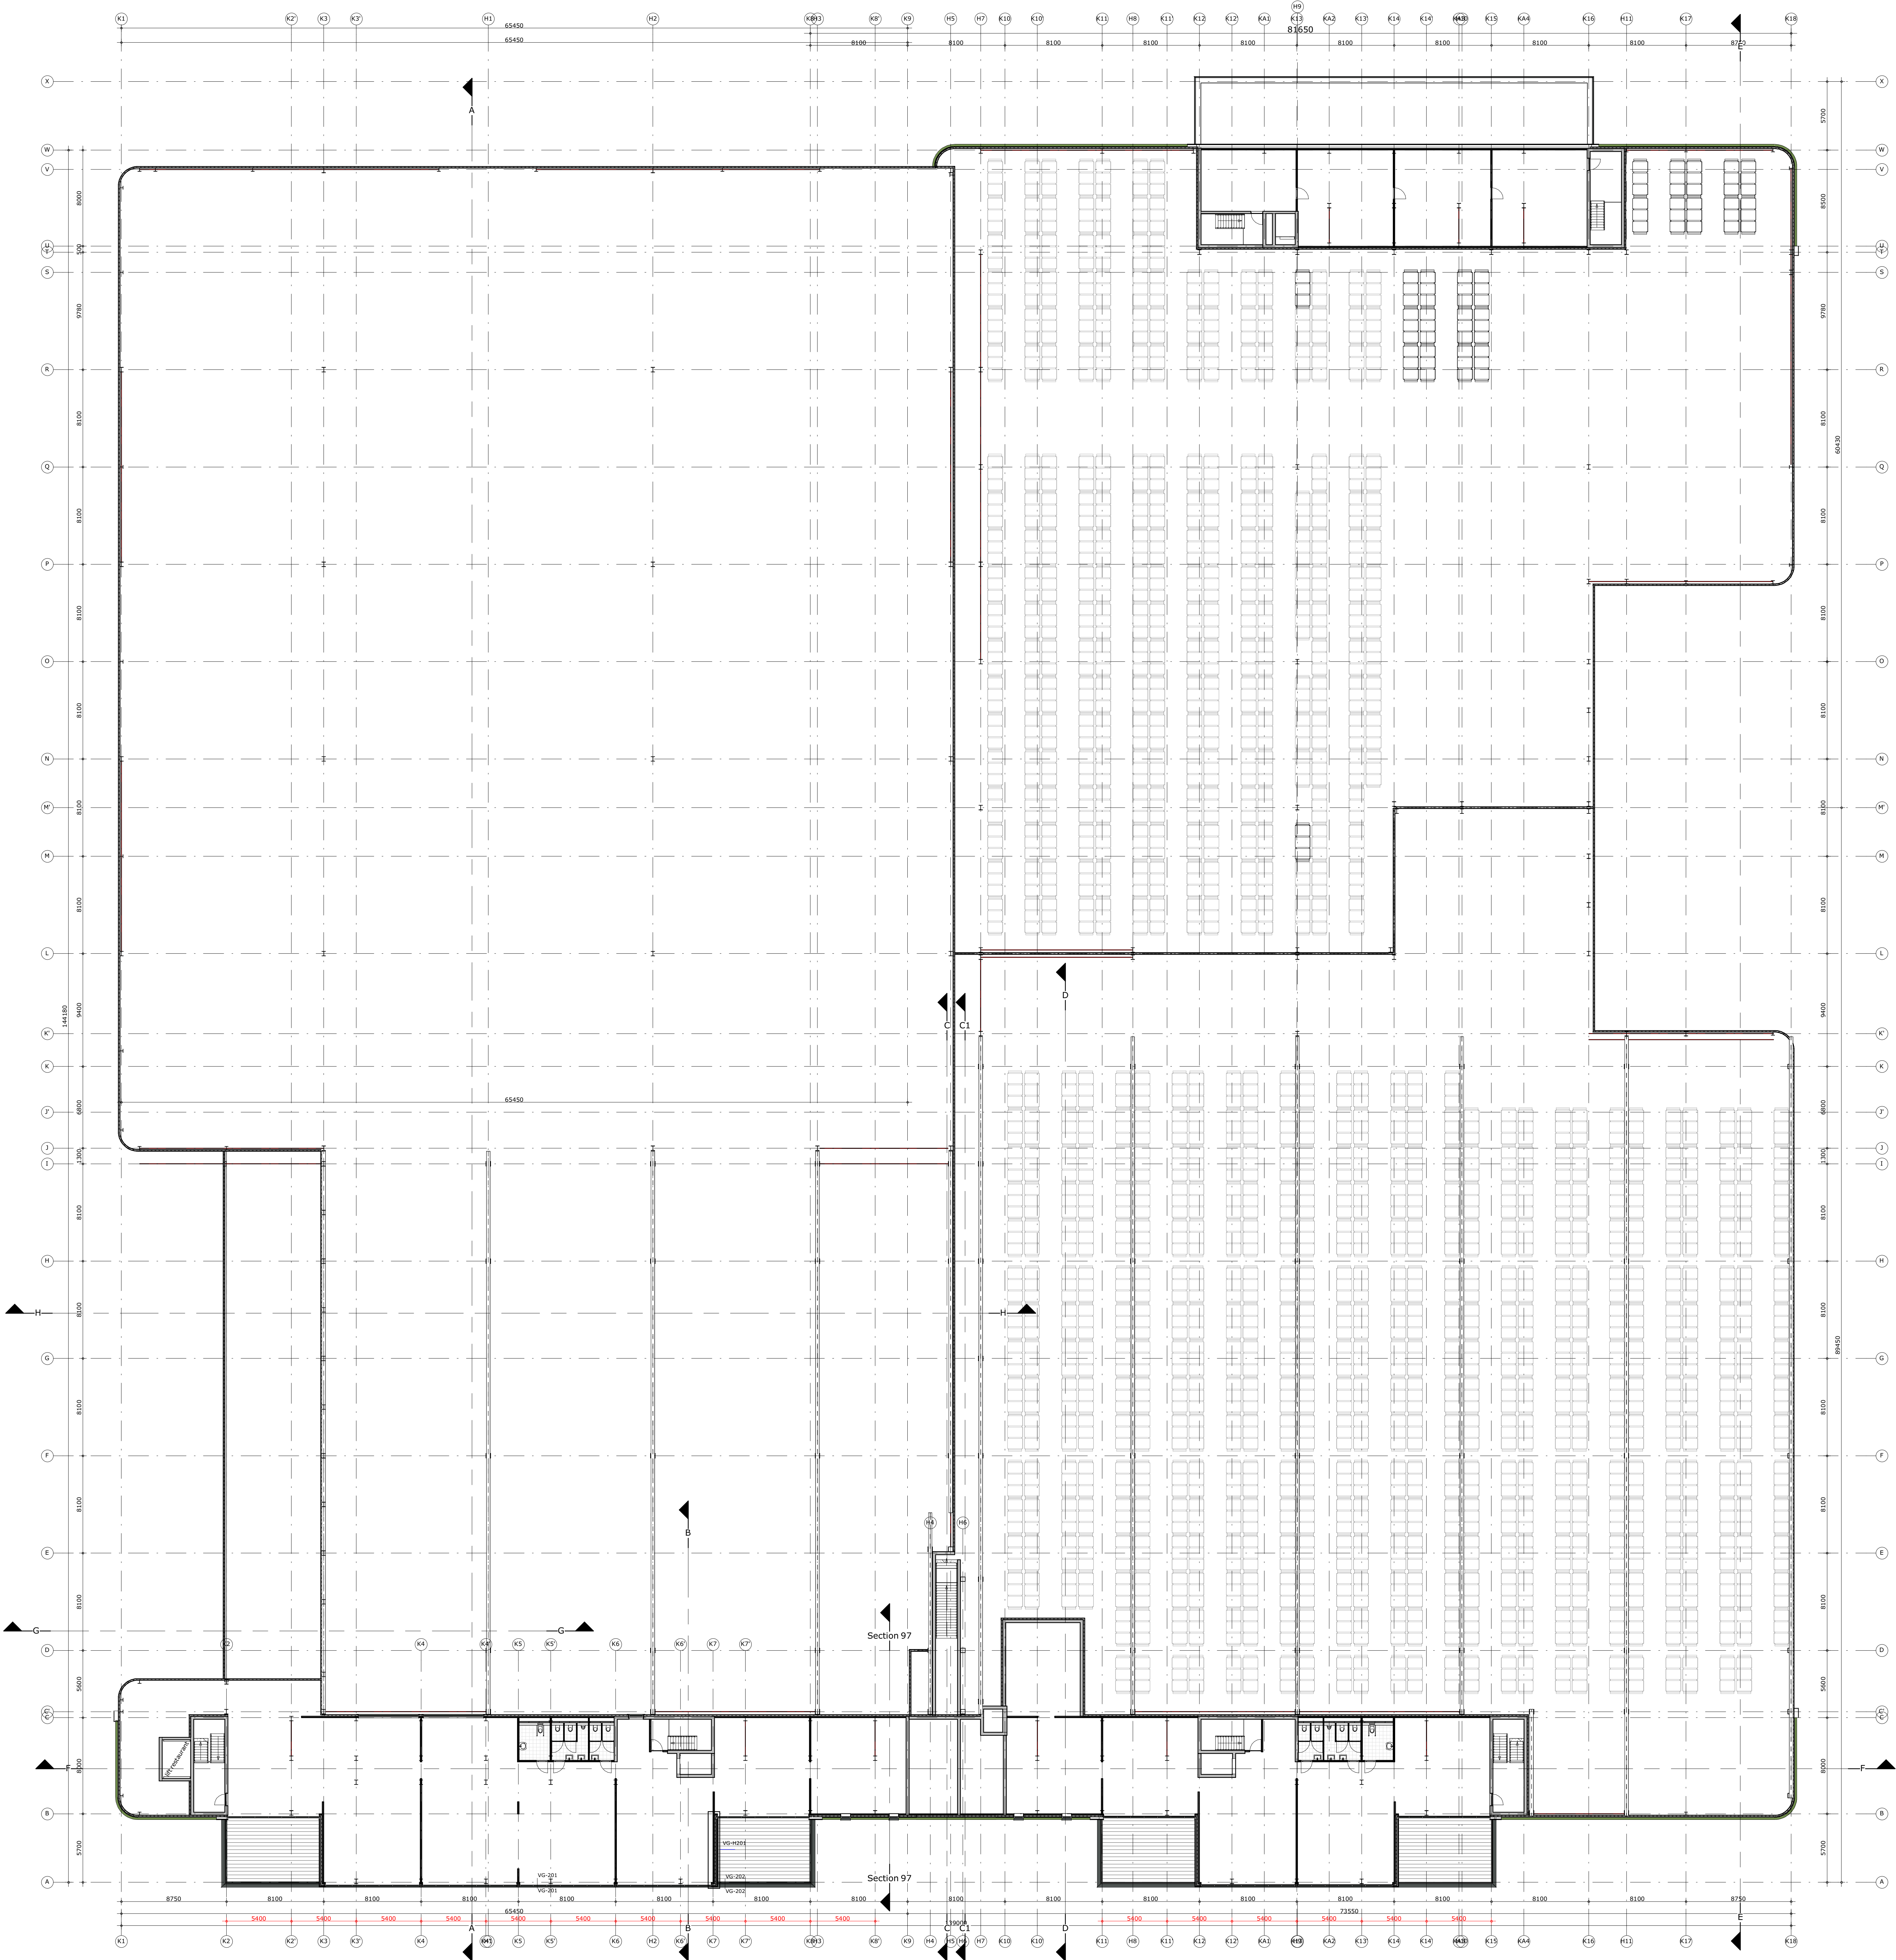

Project
Ontwikkeling Suartweg 3 Vianen

ontwerping
Ze Verdieping


opdrachtgever	schaal	projectnummer
EDENIER WATTOED 8	1:200	6076_00
format	status	tekeningsnummer
A0	ontwerp ontwerp	D0102
getekend	datum	
18/05	20/05/2025	

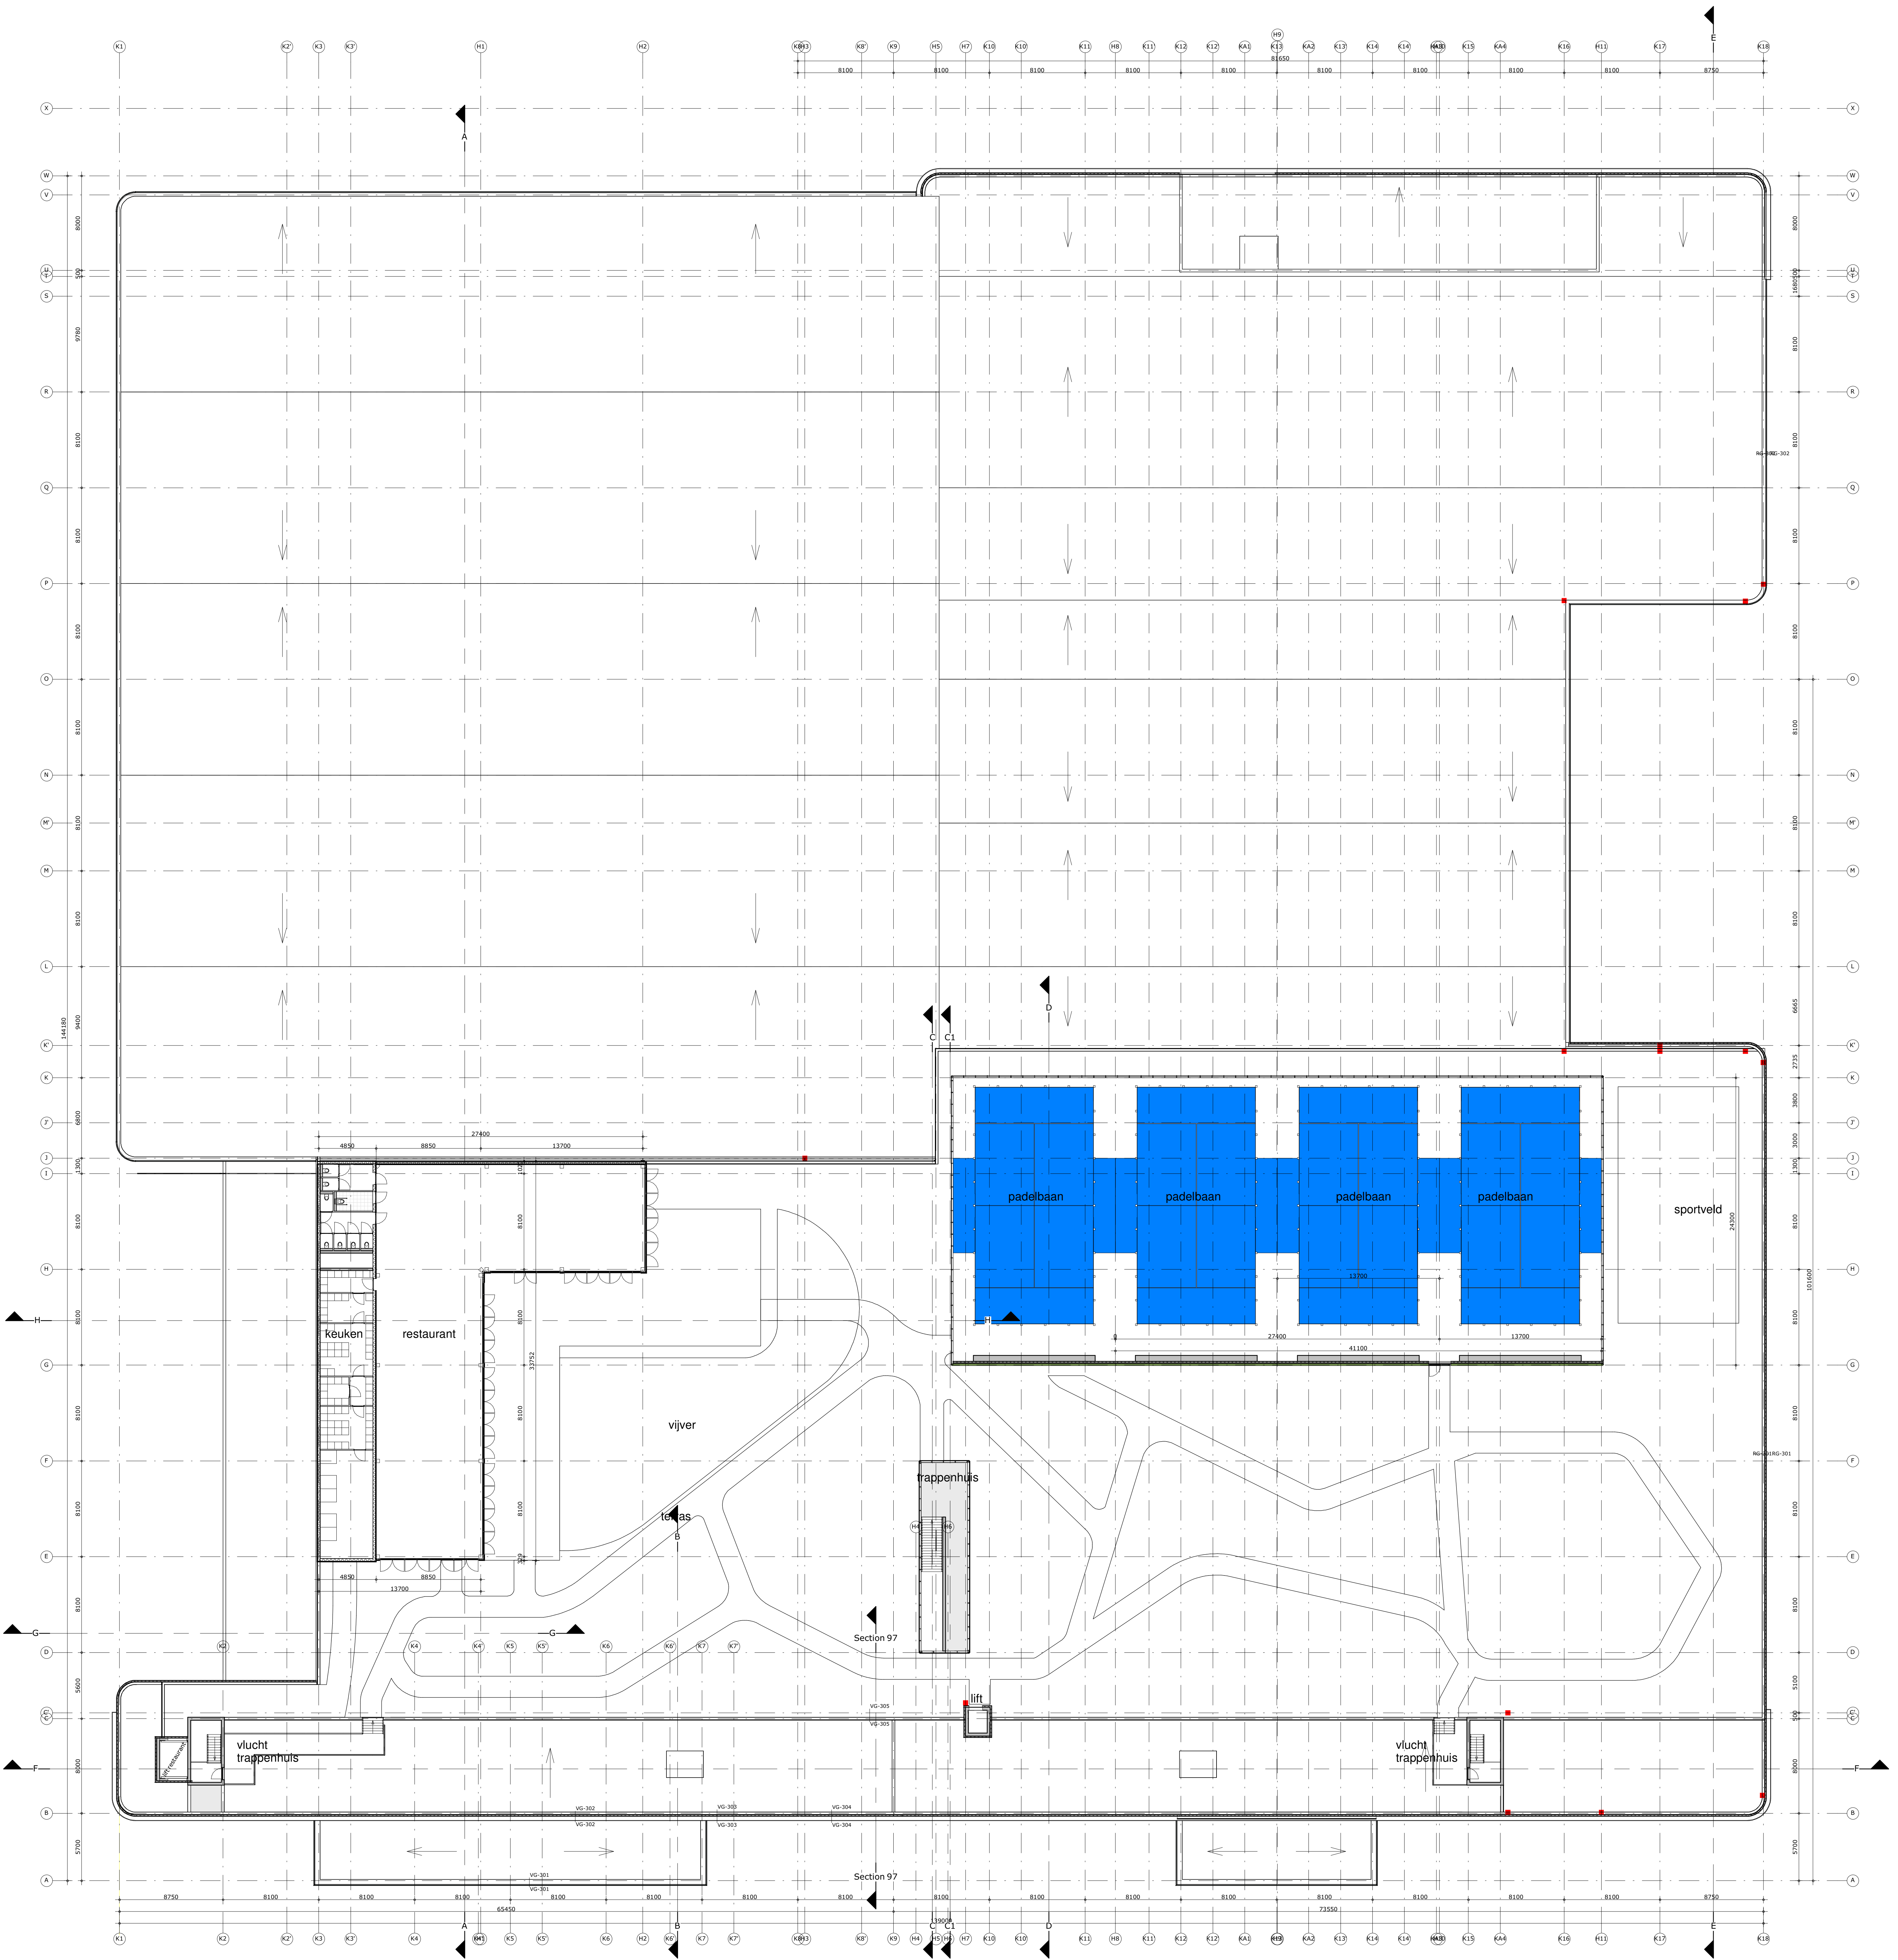

Project
Ontwikkeling Stuutweg 3 Vianen

omschrijving
3e verdieping

opdrachtgever	schaal	projectnummer
EDENIA WST/OED B	1:200	6076_00
format	status	tekennummer
A0	ontwerp ontwerp	D0103
getekend	datum	
MS	20-10-2025	

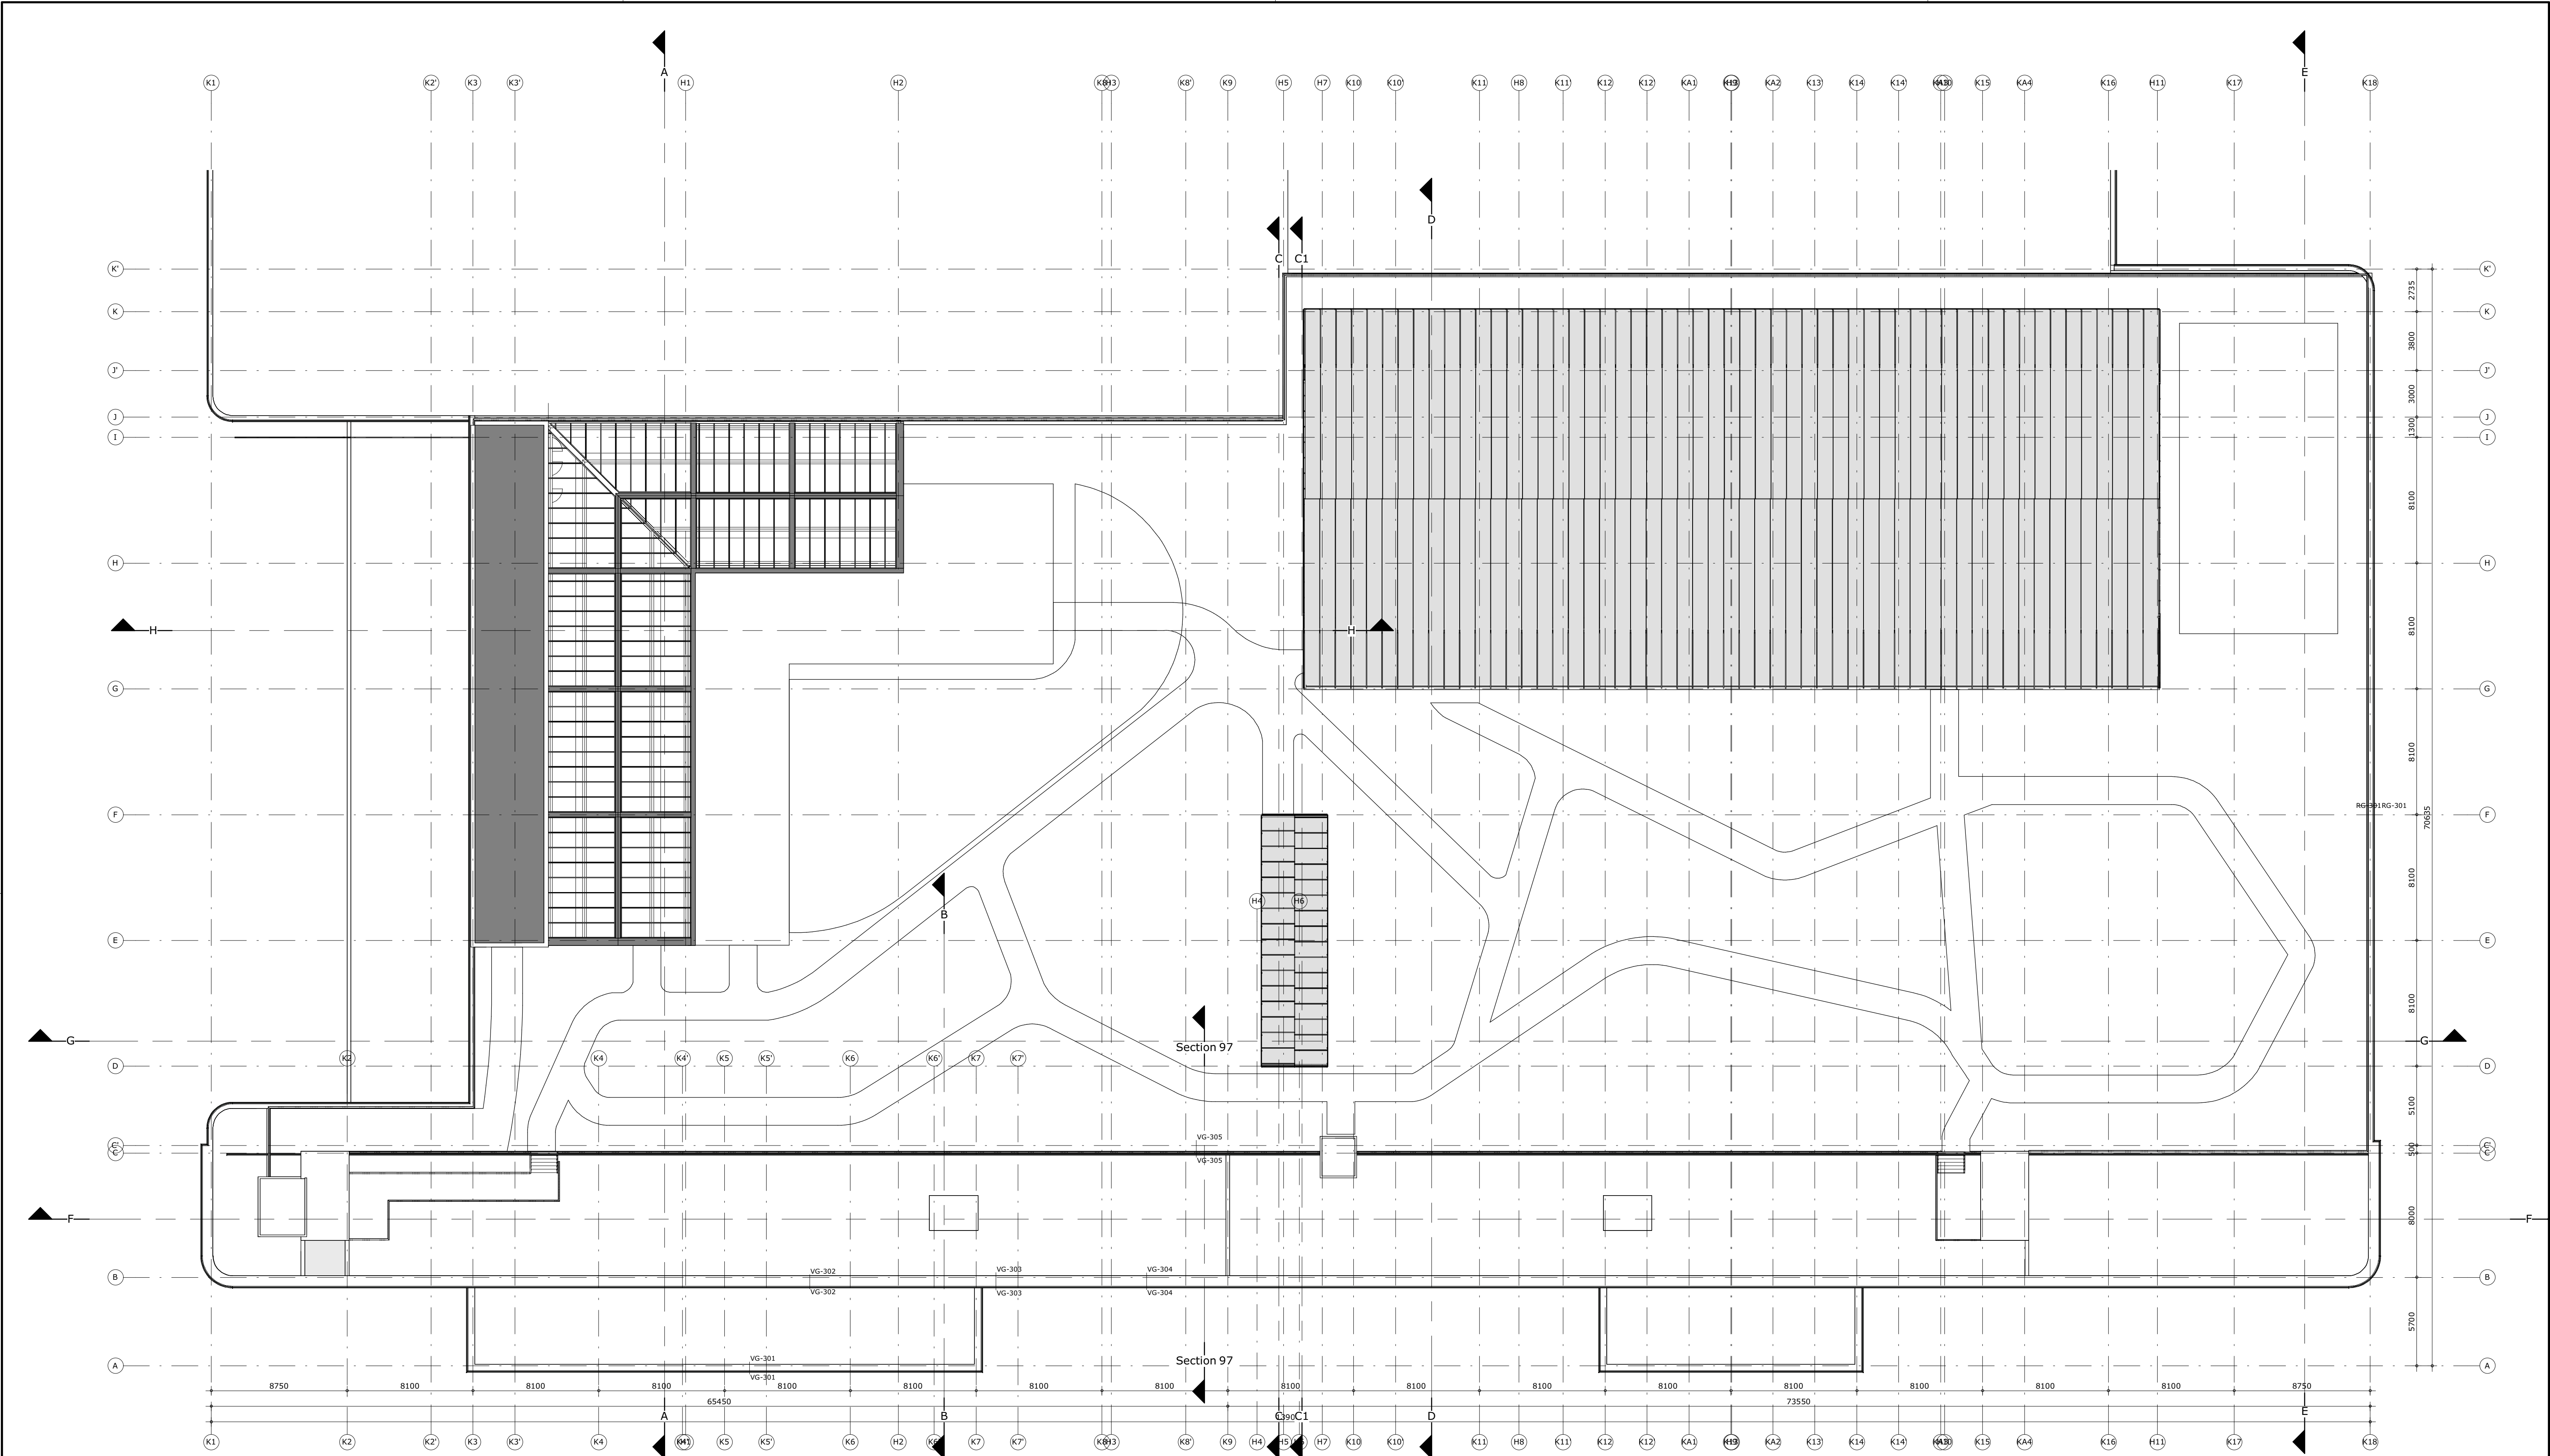

project
Ontwikkeling Stuartweg 3 Vianen

omschrijving
dakaanzicht

opdrachtgever
DEKKER VASTGOED &
ENERGIE
formaat
A1
getekend
MdG

schaal
1:200
status
Definitief ontwerp
datum
28-10-2025

gewijzigd

projectnummer
6076_00
tekeningnummer
D0104