



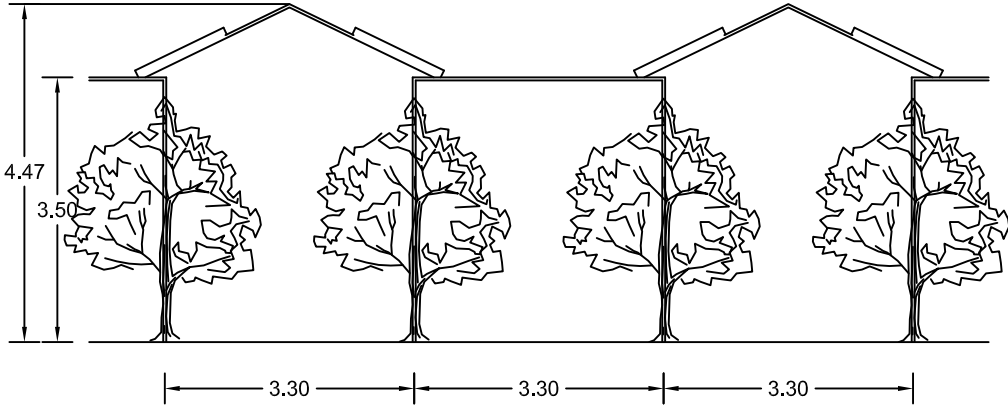

Zonnepanelen Fruitgaarde, Schoonrewoerd
gemeente Vijfheerenlanden
Buitenplanse omgevingsplanactiviteit

schaal: 1:1000
datum: 29 januari 2024
projectnr.: SR230413
formaat: A3
aantal bladen: 1
bladnummer: 1
identificatienr.: NL.IMRO.0000.bp.....-0001

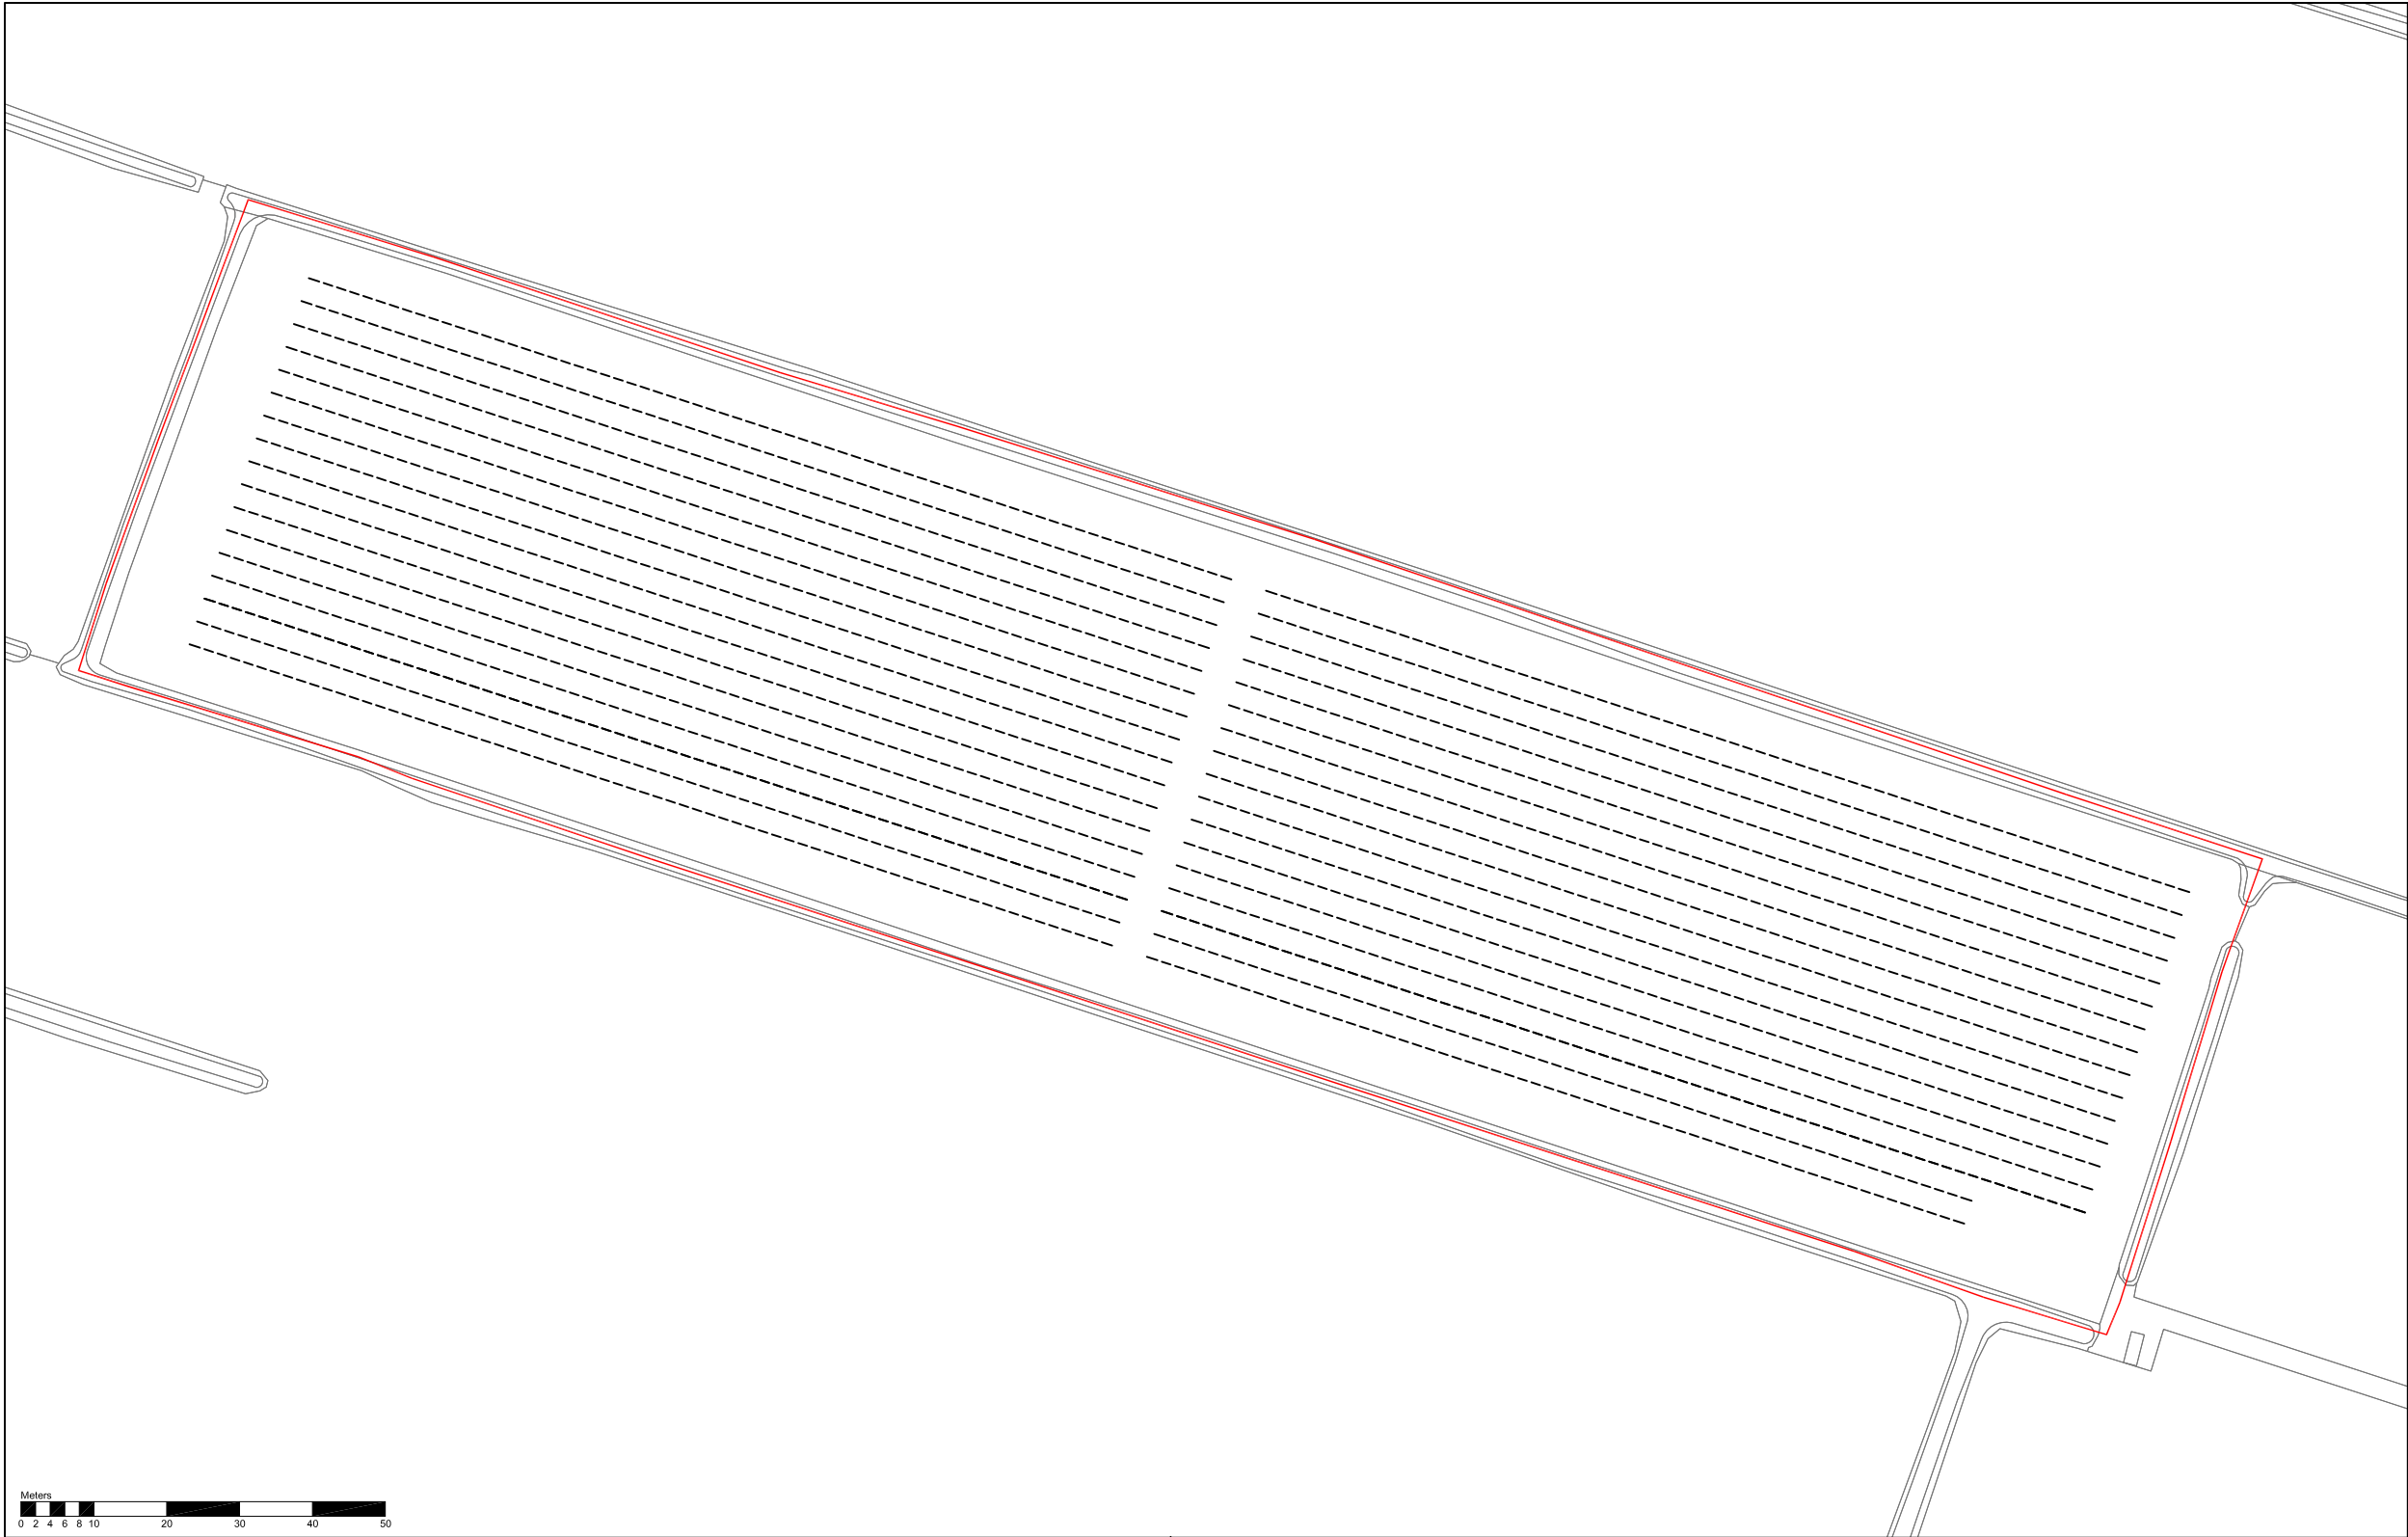

volgde versie: -
voorontwerp: -
ontwerp: -
vaststelling: -

