
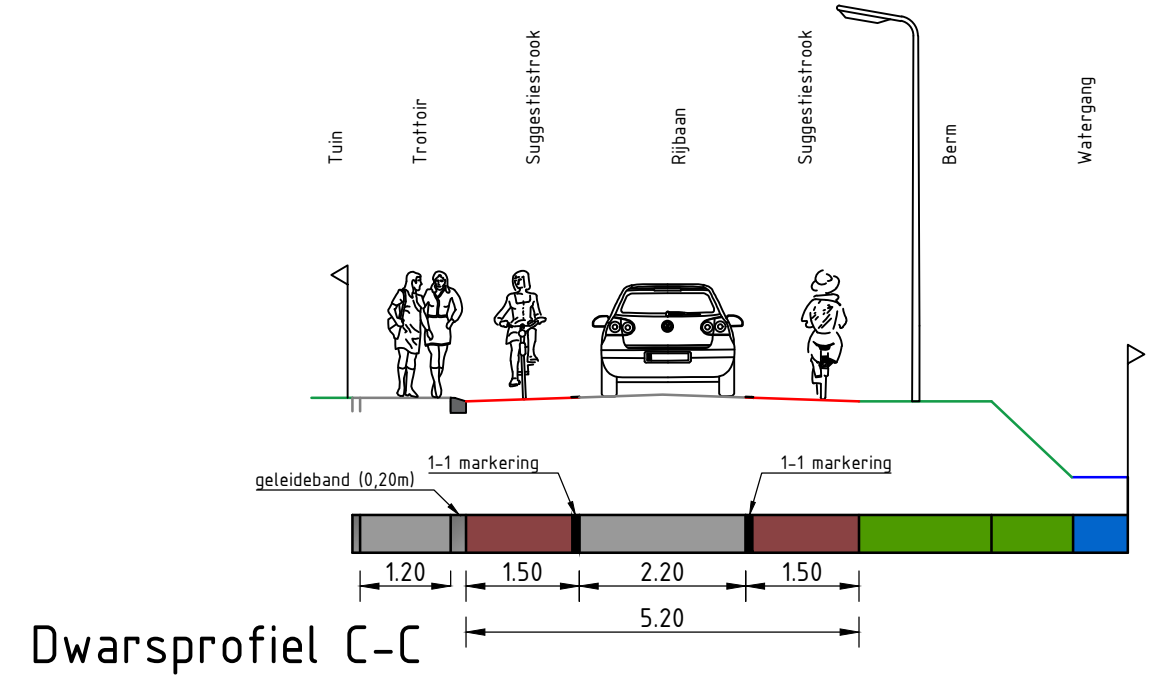
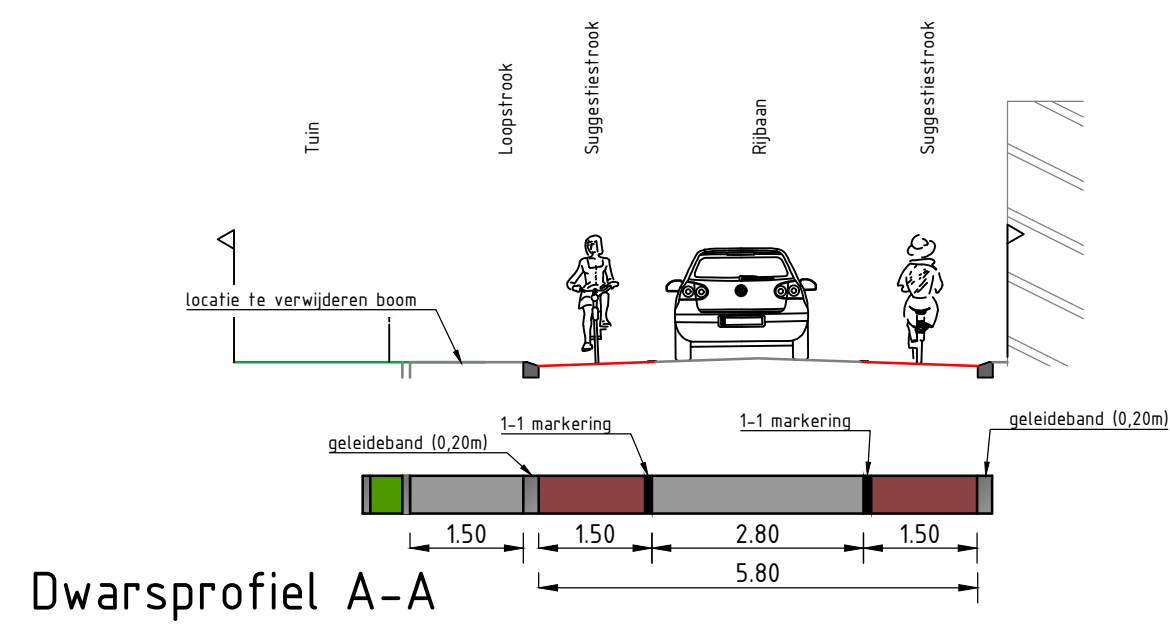
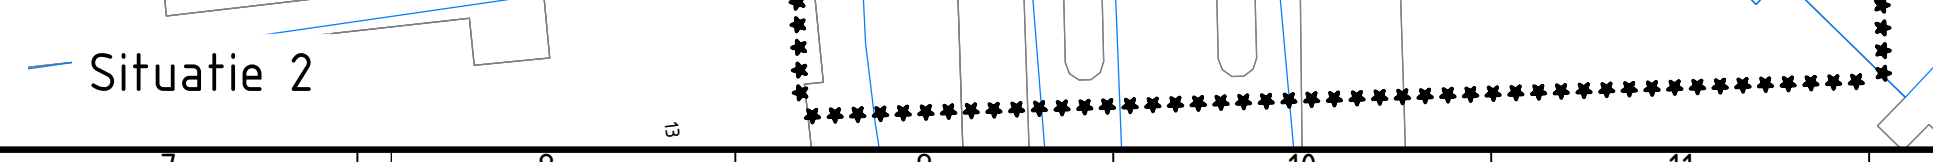
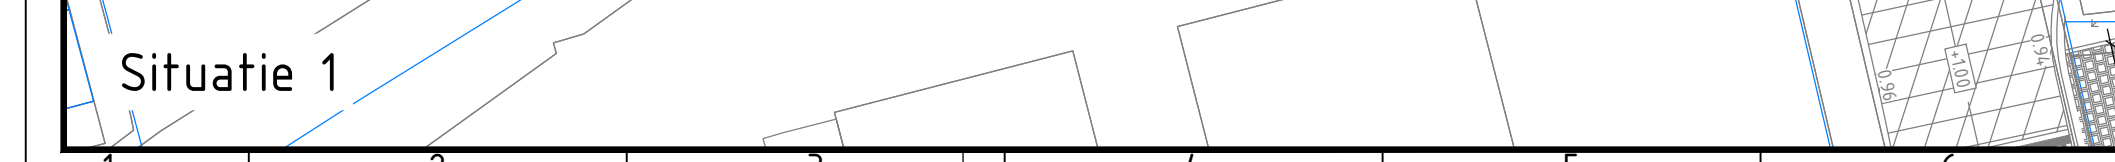


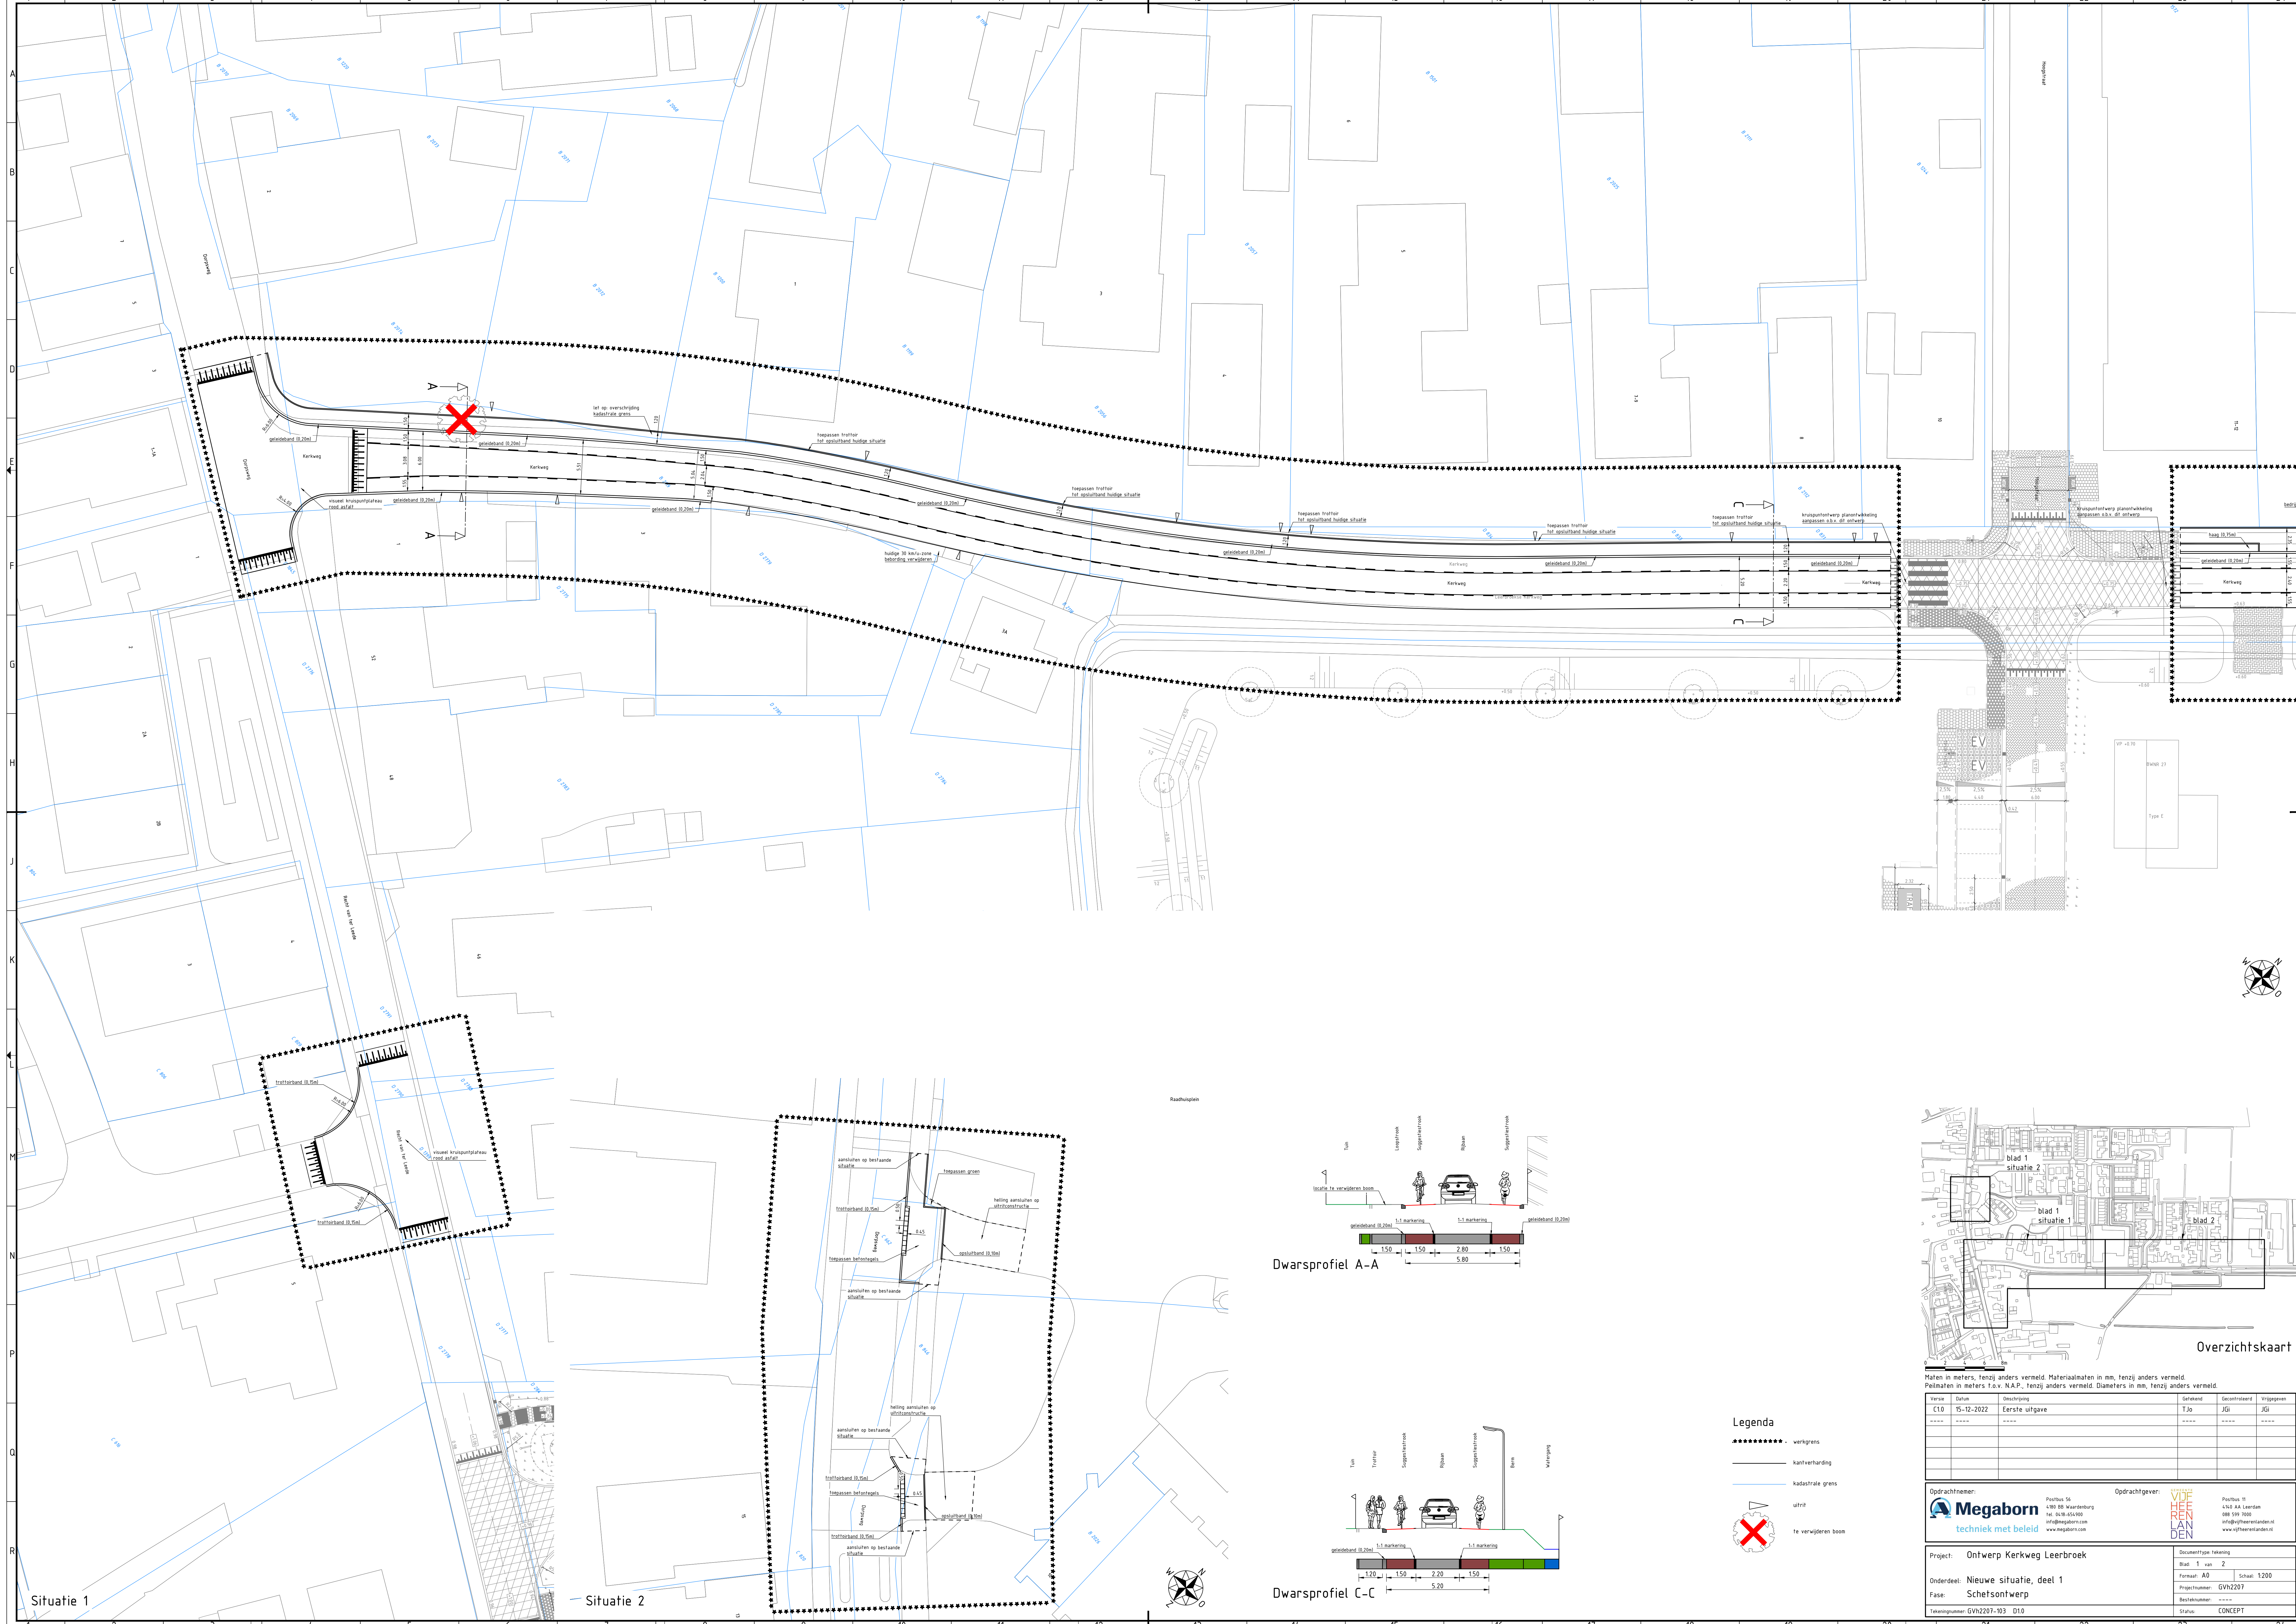

Legenda

- werkgrs
- kanverharding
- kadastrale grs
- utrit
- te verwijderen boom

Overzichtskaart

blad 1 situatie 2
blad 1 situatie 1
blad 2

Halen in meters, tenzij anders vermeld. Materiaalmeten in mm, tenzij anders vermeld.
Peilmaten in meters t.o.v. N.A.P., tenzij anders vermeld. Diameters in mm, tenzij anders vermeld.

versie	datum	omschrijving	getekend	gecontroleerd	afgekeurd
C10	15-12-2022	Eerste uitgave	TJo	JGI	JGI
-----	-----	-----	-----	-----	-----

Opdrachtnemer: Megaborn
Postbus 56
4160 BB Vianen
Tel: 0181-650000
info@megaborn.com
www.megaborn.com

Opdrachtgever: VOF HEELEN DEN
Postbus 11
4160 AA Leerdam
Tel: 0181-7400
info@vofheelen.nl
www.vofheelen.nl

Project: Ontwerp Kerkweg Leerbreek
Onderdeel: Nieuwe situatie, deel 1
Fase: Schetsontwerp
Tekeningnummer: GVH2207-103 D10

Documenttype: Tekening
Blad: 1 van 2
Formaat: A0
Schaal: 1:200
Projectnummer: GVH2207
Status: CONCEPT