


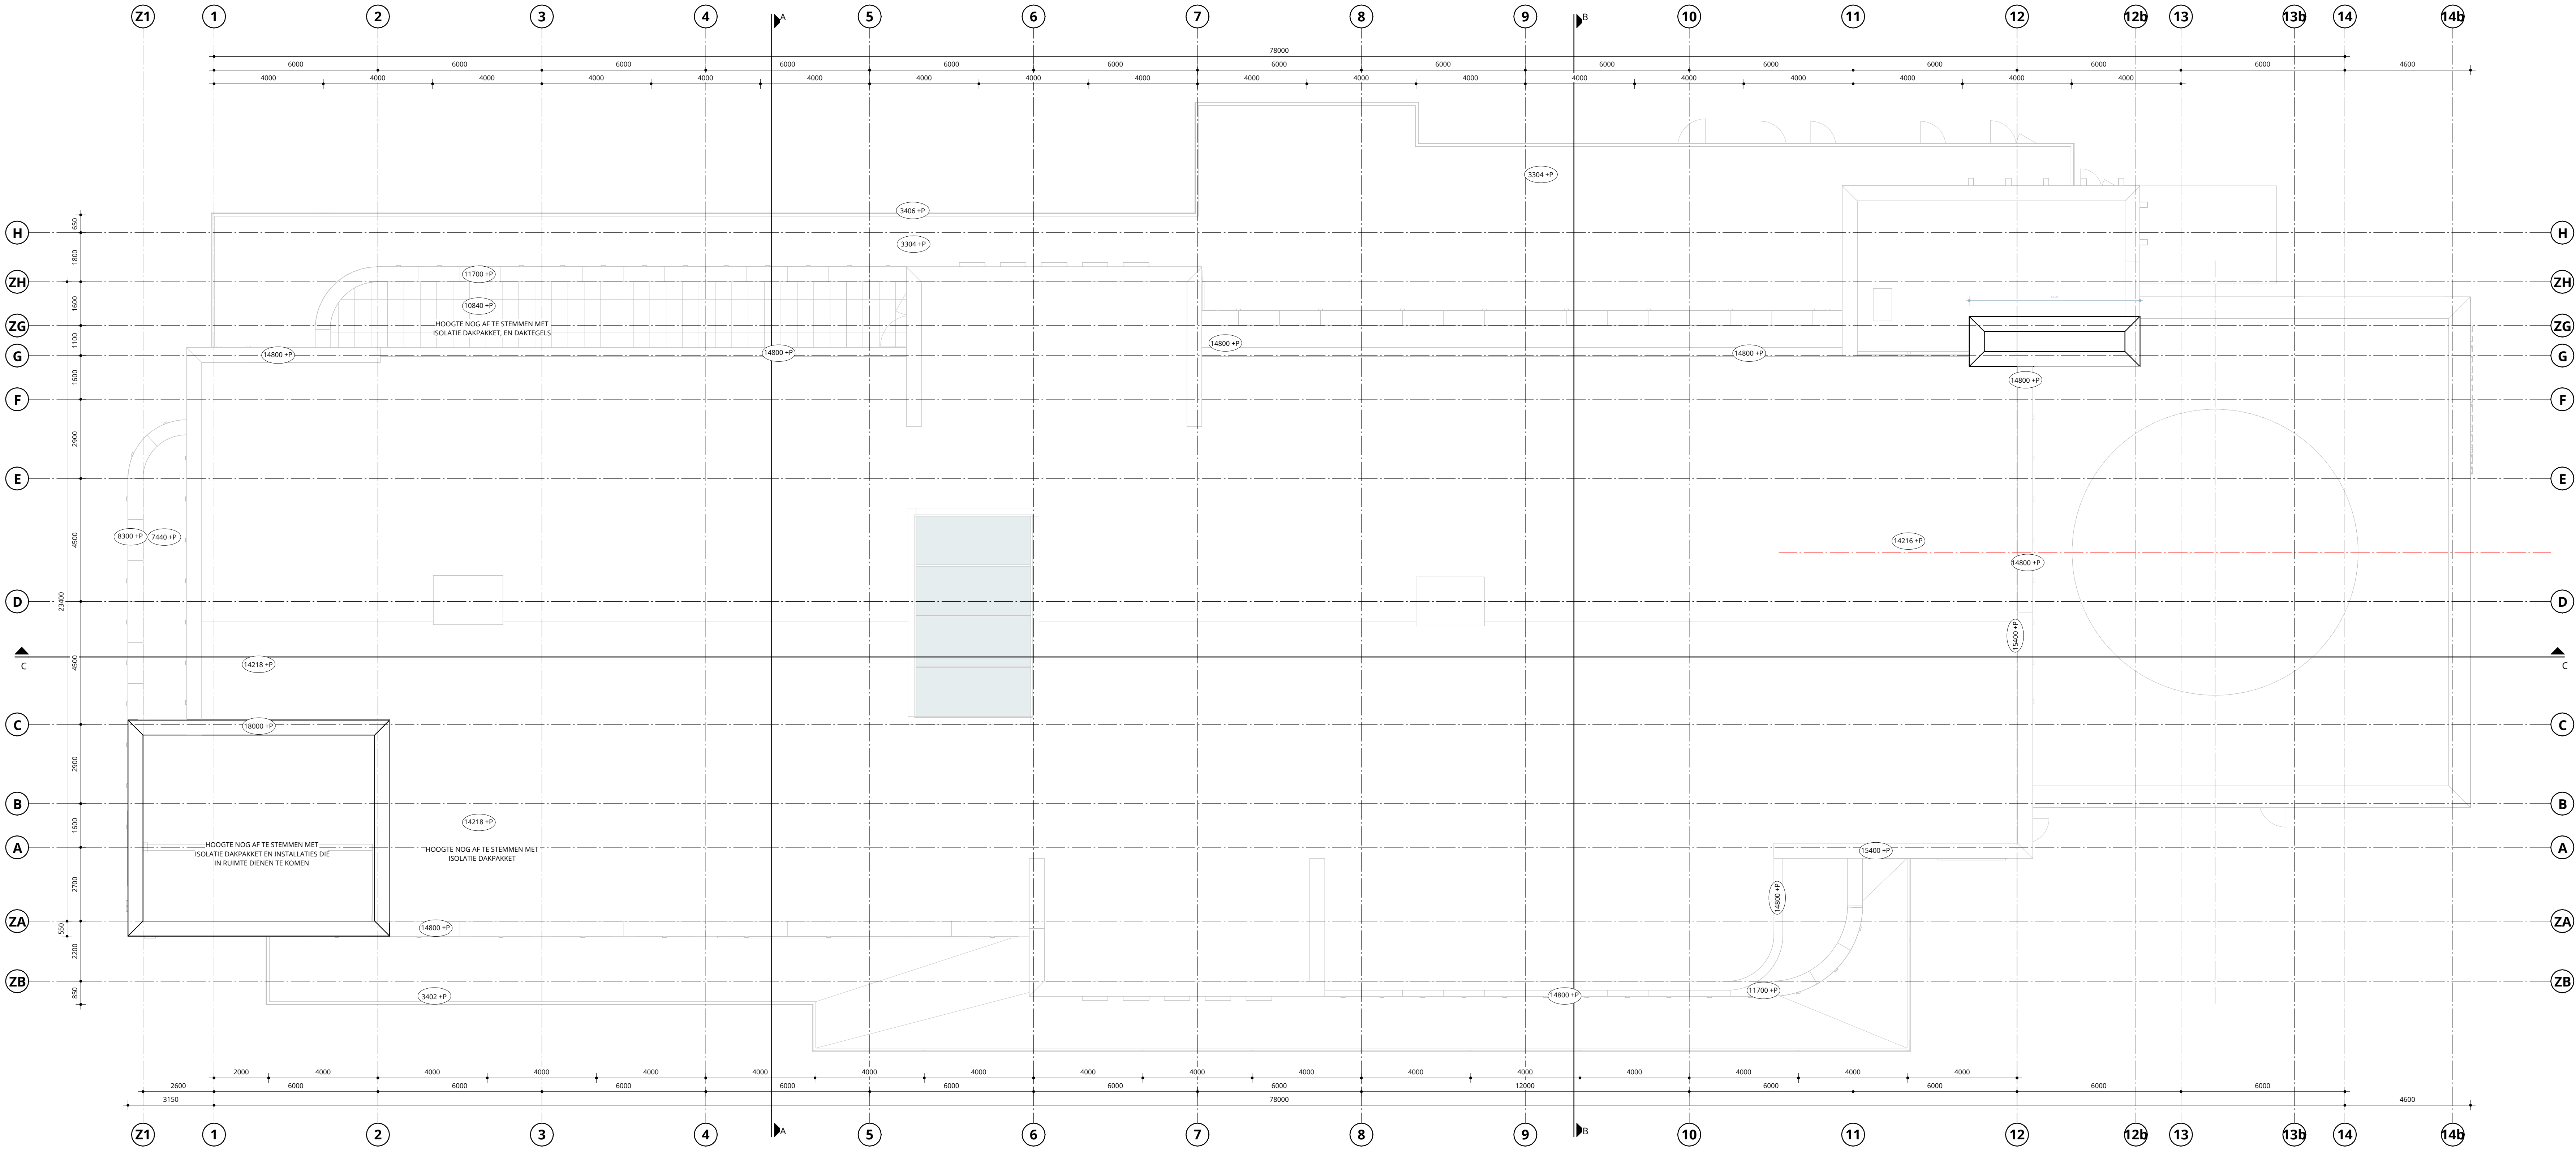

RENVOOI BOUWBESLUIT	
TRAPPEN	CONFORM BOUWBESLUIT AFDELING 2.5, ZIE TEK OG-500
VRIJE DOORGANGEN, MINIMAAL 850mm	CONFORM BOUWBESLUIT AFDELING 4.4, ZIE TEKENING
AANGEGEVEN OP PLATTEGRONDEN	
AFSCHEIDING VAN VLOER, TRAP EN HELLINGBAAN	CONFORM BOUWBESLUIT AFDELING 2.3, ZIE TEK OG-420 EN OG-500
DOORVALBEVEILIGING	CONFORM NEN 3560 EN NENEN 1990
VEILIGHEIDSBEGLAZING	CONFORM NEN 3569
BRANDWERENDE BEGLAZING	CONFORM NEN 6069
WERING VAN RATTEN EN MUZEN	CONFORM BOUWBESLUIT AFDELING 3.10, ZIE DETAILS
GEVELOPENINGEN VAN ALLE GEVELKOZIJNEN, RAMEN EN DEUREN VOORZIEN VAN WARMTE-ISOLERENDE BEGLAZING	CONFORM EPC-BEREKENING ADVISEUR INSTALLATIES
GELUIDBELASTING TGV INSTALLATIES	CONFORM BOUWBESLUIT AFDELING 3.2 EN CONFORM TEKENINGEN EN BEREKENINGEN INSTALLATEUR
WARMTEWERKSTAND	CONFORM EPC-BEREKENING ADVISEUR INSTALLATIES
VENTILATIE	CONFORM BOUWBESLUIT AFDELING 3.8 EN CONFORM BEREKENING ADVISEUR INSTALLATIES
SPIJVOORZIENING (WONINGEN)	CONFORM BOUWBESLUIT AFDELING 3.7
ELEKTRA NOODSTROOM VOORZIENINGEN	CONFORM BOUWBESLUIT AFDELING 6.1 en 6.2, ZIE TEK ADVISEUR INSTALLATIES
DOORSNEDEN AFMETINGEN VAN FUNDERINGEN, BOUWMUREN, BALKEN, VLOEREN, SPANTEN ED.	CONFORM TEKENINGEN EN BEREKENINGEN CONSTRUCTEUR EN / OF LEVERANCIER
DILATATIES, NOODOVERSTORTEN EN STABILITEITSVOORZIENINGEN	CONFORM OPGAVE CONSTRUCTEUR
DE WATEROPNAME VAN SCHEIDINGSCONSTRUCTIES VAN TOILET- EN BADRUIMTE WATERDICHT	CONFORM BOUWBESLUIT AFDELING 3.5
HEMELWATERADVIER BINNENISOLERING	CONFORM BOUWBESLUIT AFDELING 6.4, ZIE TEK ADVISEUR INSTALLATIES
BEPERKING VAN DE AANWEZIGHEID VAN SCHADELIJKE STOFFEN EN IONISERENDE STRALING	CONFORM BOUWBESLUIT AFDELING 3.9
BRANDMELDINGSTALLATIES	CONFORM BOUWBESLUIT AFDELING 6.5, ZIE TEK ADVISEUR INSTALLATIES
ONTRUIMINGSTALLATIES	CONFORM BOUWBESLUIT AFDELING 6.6, ZIE TEK ADVISEUR INSTALLATIES
VLUCHTROUTE AANDUIDING	CONFORM BOUWBESLUIT AFDELING 6.6, ZIE TEK ADVISEUR INSTALLATIES

RENVOOI THERMISCH	
BUITENGEVEL:	R _e ≥ 6,5 m² KW
DAK:	R _e ≥ 8,0 m² KW
VLOER:	R _e ≥ 6,5 m² KW
VLOER (bestaand):	R _e ~ 2,0 m² KW
TRANSPARANTE DELEN:	U _w ≤ 1,00 W/m²K (beglazing inclusief kozijn), g=0,6
DAKLICHT:	U _w ≤ 1,50 W/m²K (beglazing inclusief kozijn), g=0,2
Q ₁₀₀ WAARDE:	0,200 dm³/sec per m²
	- TE OPENEN DELEN VOORZIEN VAN EENZIJDIG AFGESCHUWENDE HAARSCHOTEN
	- BIJ DOORVOERINGEN DOOR GEVEL PREFAB MANCHETTEN GEBRUIKEN, AFPLAKKEN EN BIJ ELEKTRA PIJPEN OOK IN DE PIJP AFKITEN
	- OVERLAPPEN VAN DAMPDICHTE EN WATERDICHT FOLIES, DIENEN AFGEPLAAT TE WORDEN
	- AFTAPEN KOZIJNEN